
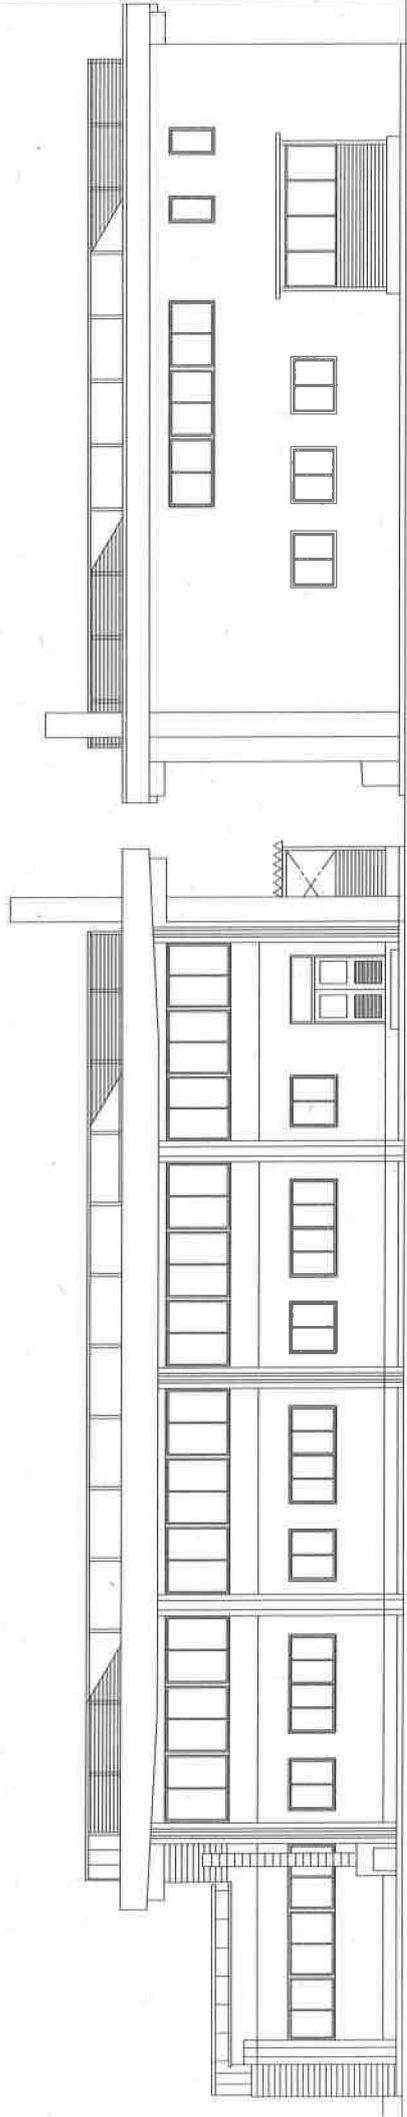


設計年月日	平成 年 月 日	工事名称	川内事業所管理棟	設計番号	—
設計者	仙台市交通局 総務部 財務課	図面名称	2階平面図	図面番号	—
縮尺	1:100				

特記事項

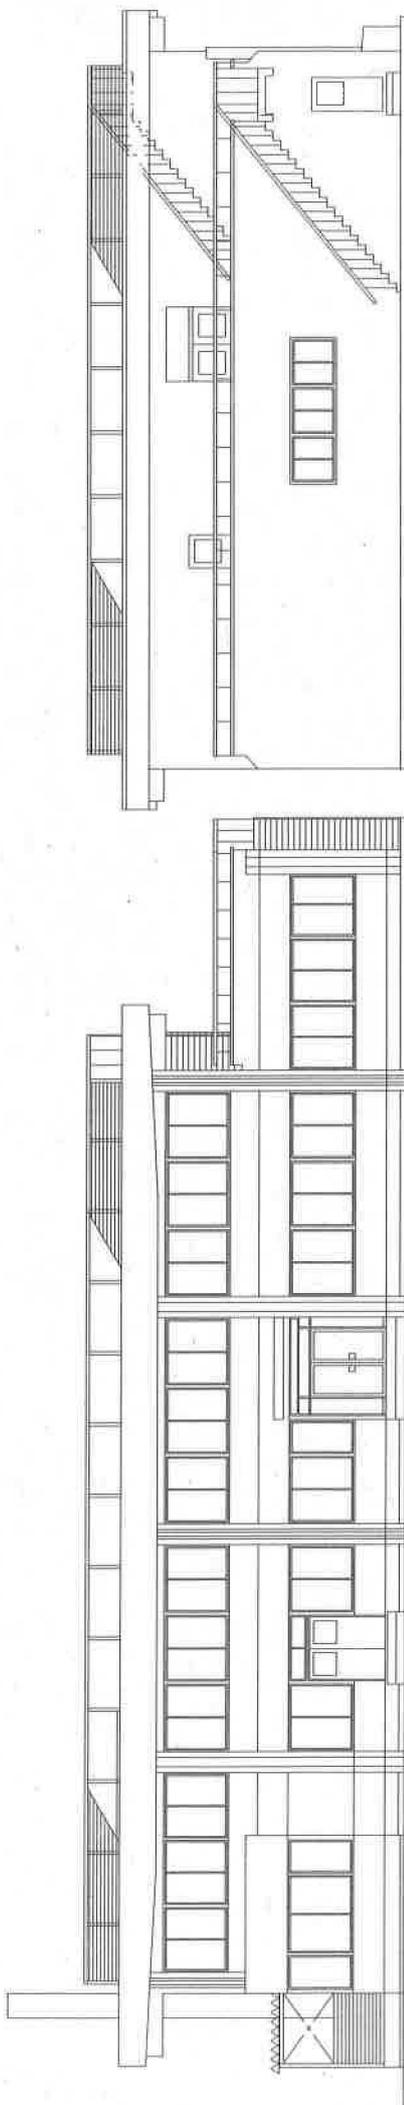

特記事項

設計年月日
平成 年 月 日

仙台市交通局 総務部 財務課


工事名称
川内営業所管理棟

立面名称
立面図(東・西・南・北面)

縮尺
1:100

設計番号

立面番号

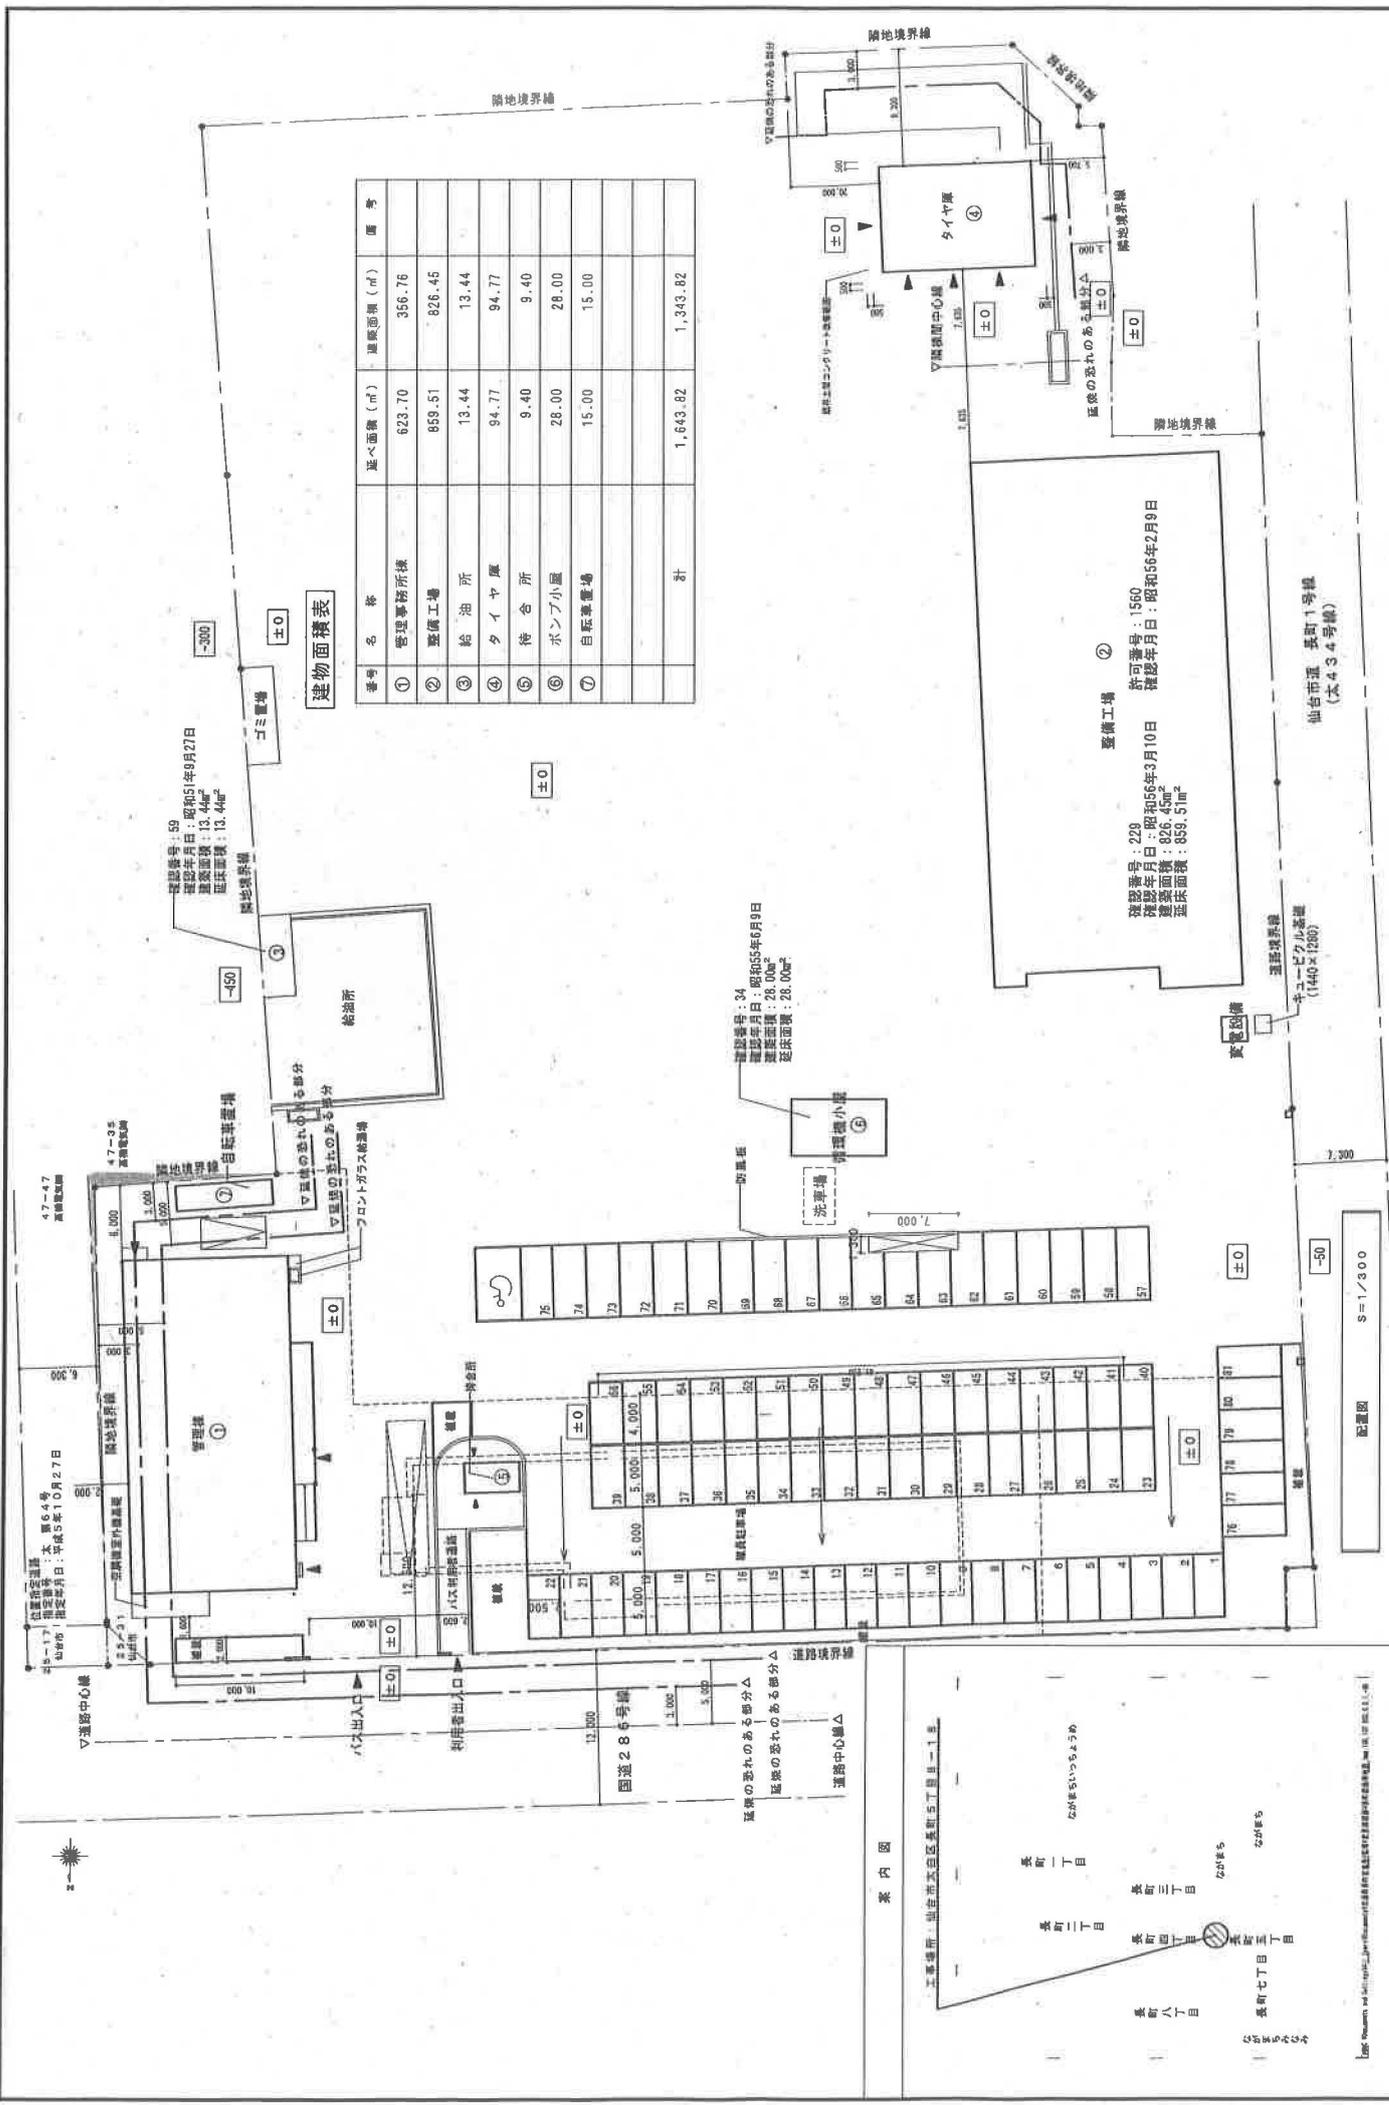

建物面積表

番号	名称	延べ面積 (㎡)	建築面積 (㎡)	備考
①	管理事務所棟	623.70	356.76	
②	整備工場	859.51	826.45	
③	給油所	13.44	13.44	
④	タイヤ庫	94.77	94.77	
⑤	待合所	9.40	9.40	
⑥	ポンプ小屋	28.00	28.00	
⑦	自販置場	15.00	15.00	
計		1,643.82	1,343.82	

建設番号: 34
 建設年月日: 昭和55年6月9日
 建築面積: 28.00㎡
 延べ面積: 28.00㎡


建設番号: 220
 建設年月日: 昭和55年3月10日
 建築面積: 826.45㎡
 延べ面積: 859.51㎡

建設番号: 1560
 建設年月日: 昭和56年2月9日
 建築面積: 94.77㎡
 延べ面積: 94.77㎡

仙台市交通局総務部企画課

長町営業所管理棟他改築工事
 (改築後) 建物配置図・案内図

設計年月日 H 16 年 月 日
 図面番号 A
 縮尺 1/300
 図面番号 9

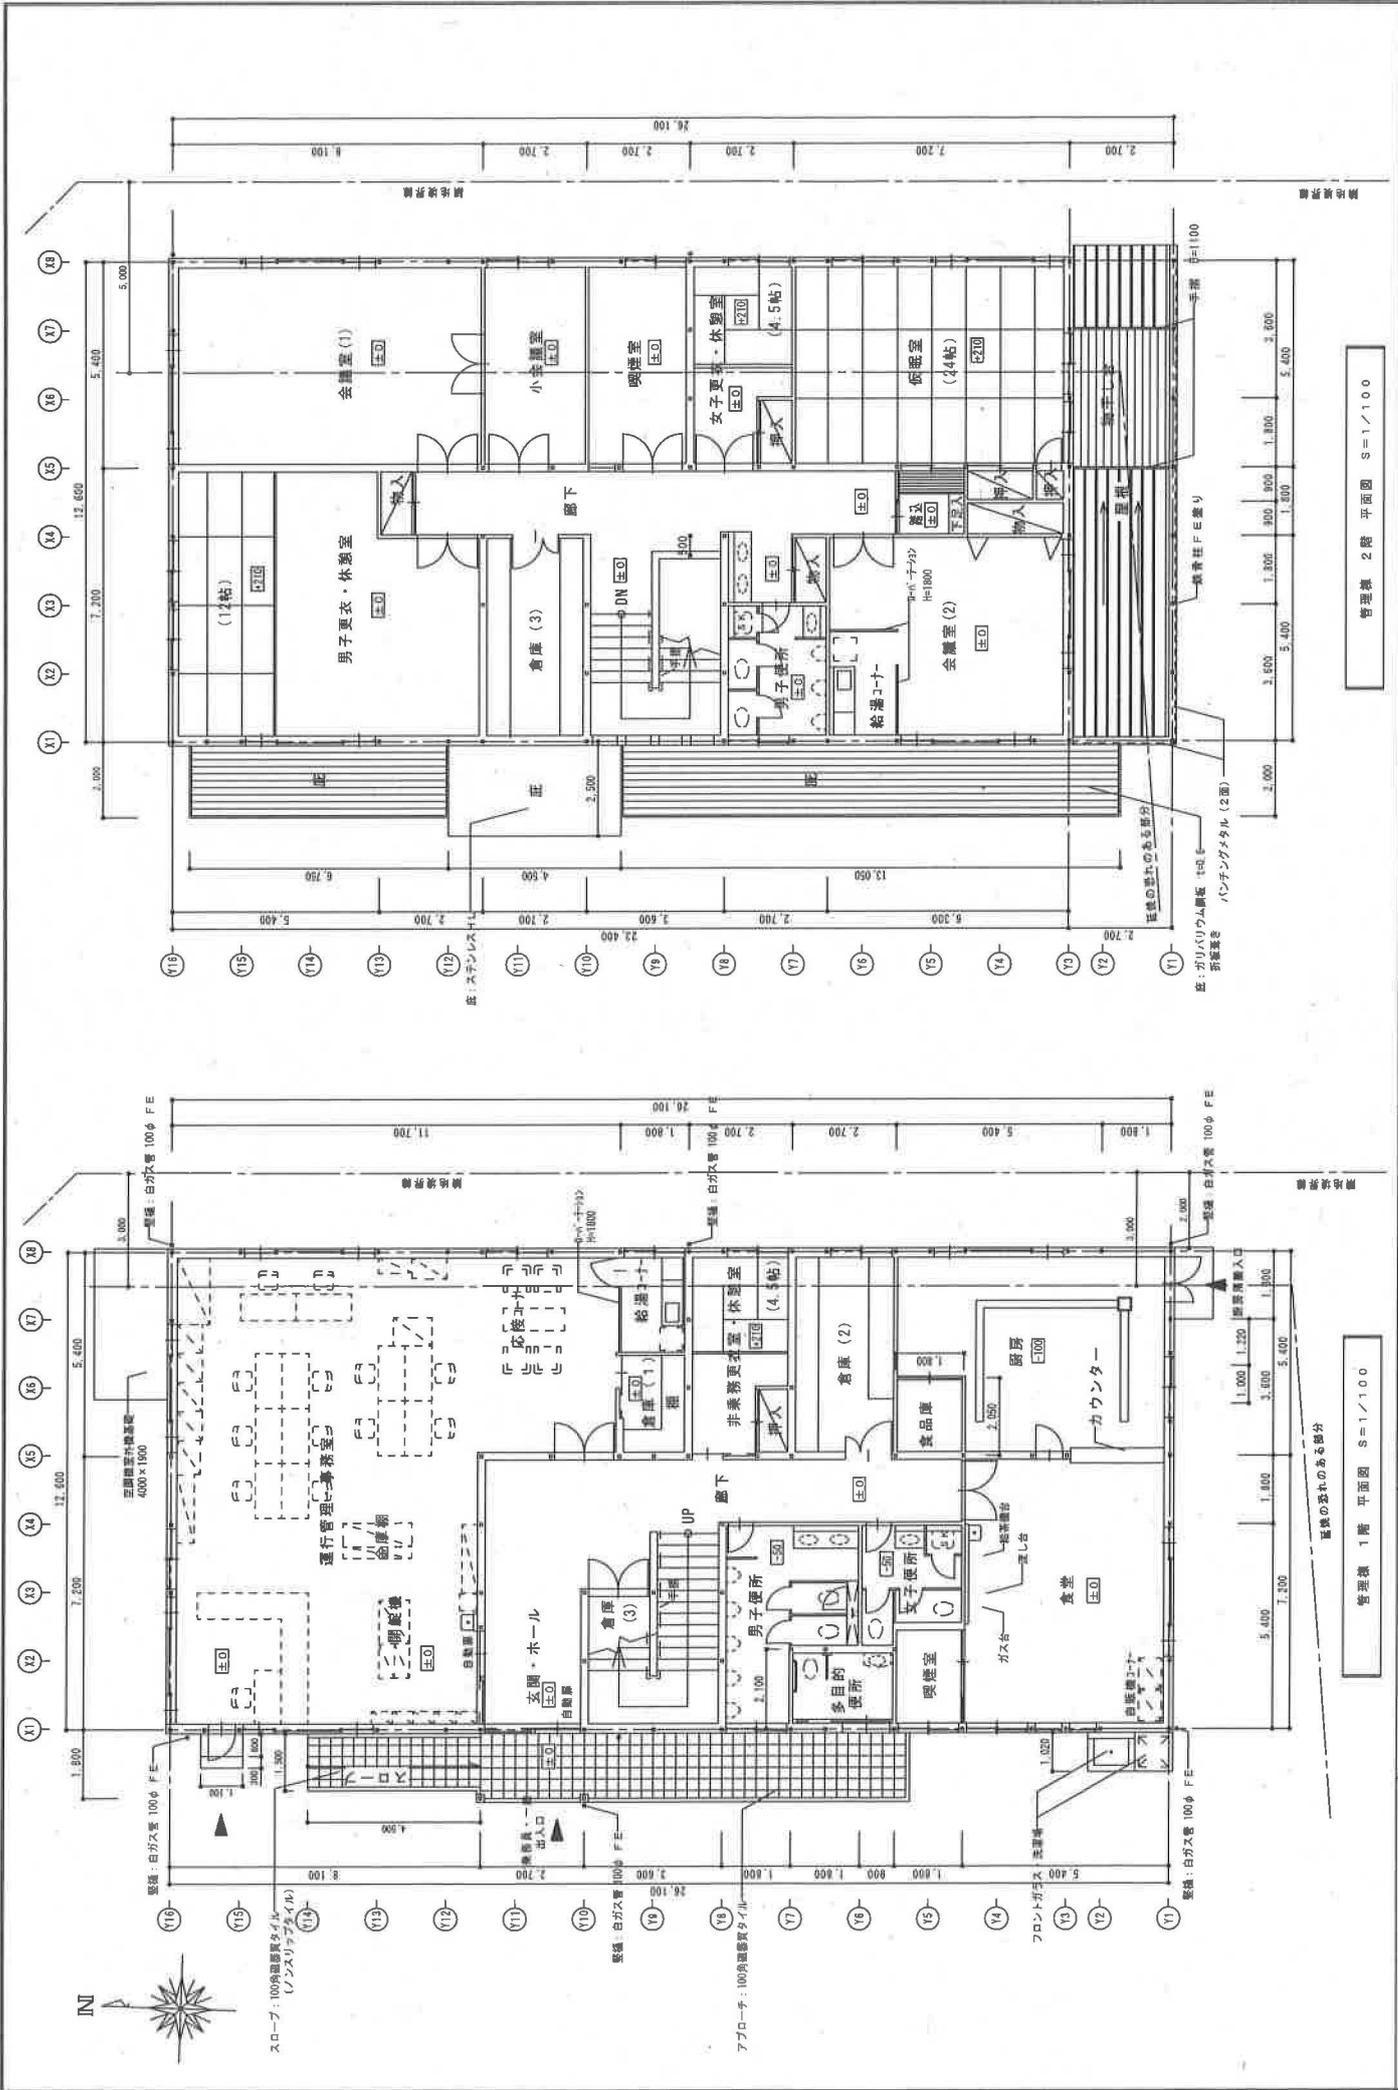

仙台市交通局総務部企画経理課

長町営業所管理棟他改築工事

工事名称

年度 月 日

設計年月日

図面名称

(管理棟) 1・2階平面図

縮尺




1/100

図番

A

22

待避チャエック			
種	量名	必要面積 (㎡) (標準間隔×1/50)	種別
1階	待合所	9.40	0.18
	計算式	2.50×1.30×2	計 (㎡)
			6.50
			OK

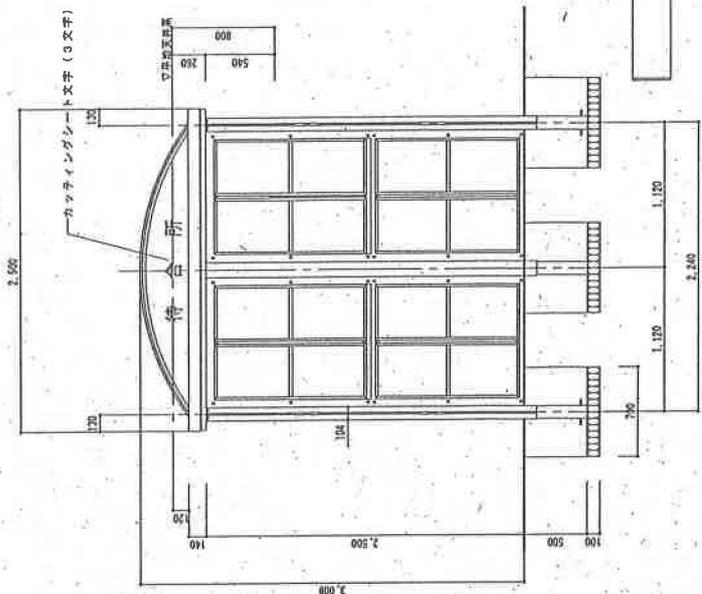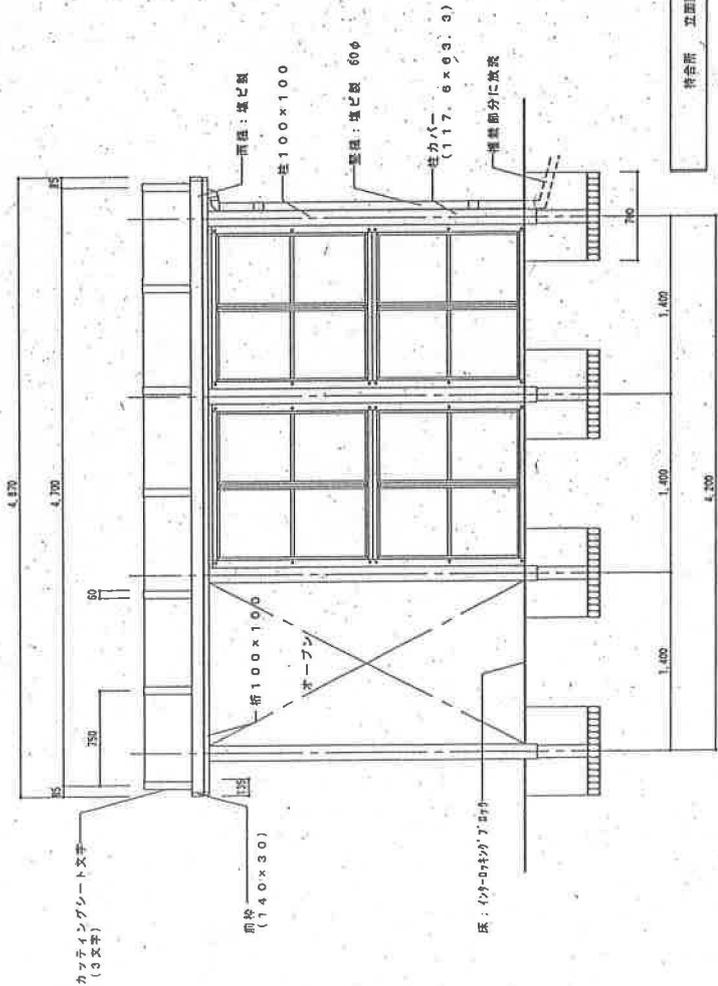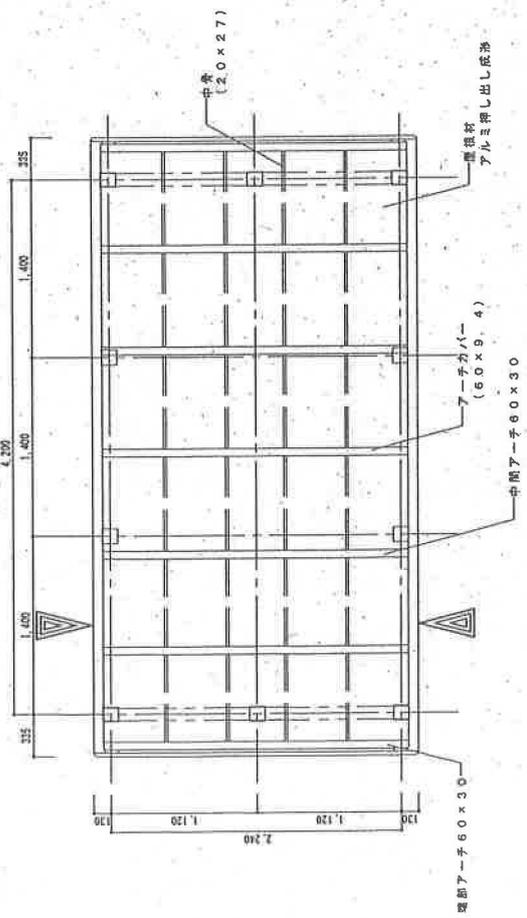

仙台市交通局総務部企画管理課


設計年月日 H16年 月 日

図紙番号 (待合所) 平面図・立面図・切取チャエック

工事名称 長町駅駅舎管理修繕他改修工事


図尺 1/30

図紙番号 A-50

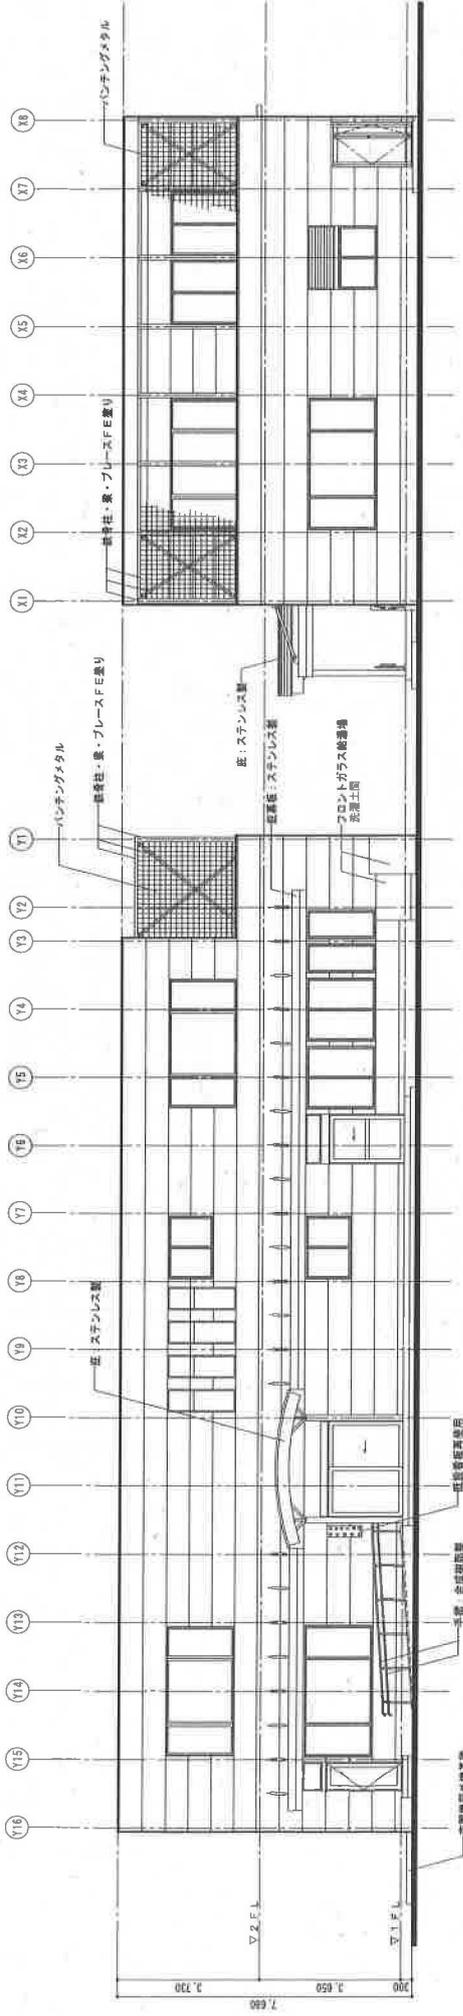

管理棟 西側 立面図 S=1/100

管理棟 南側 立面図 S=1/100

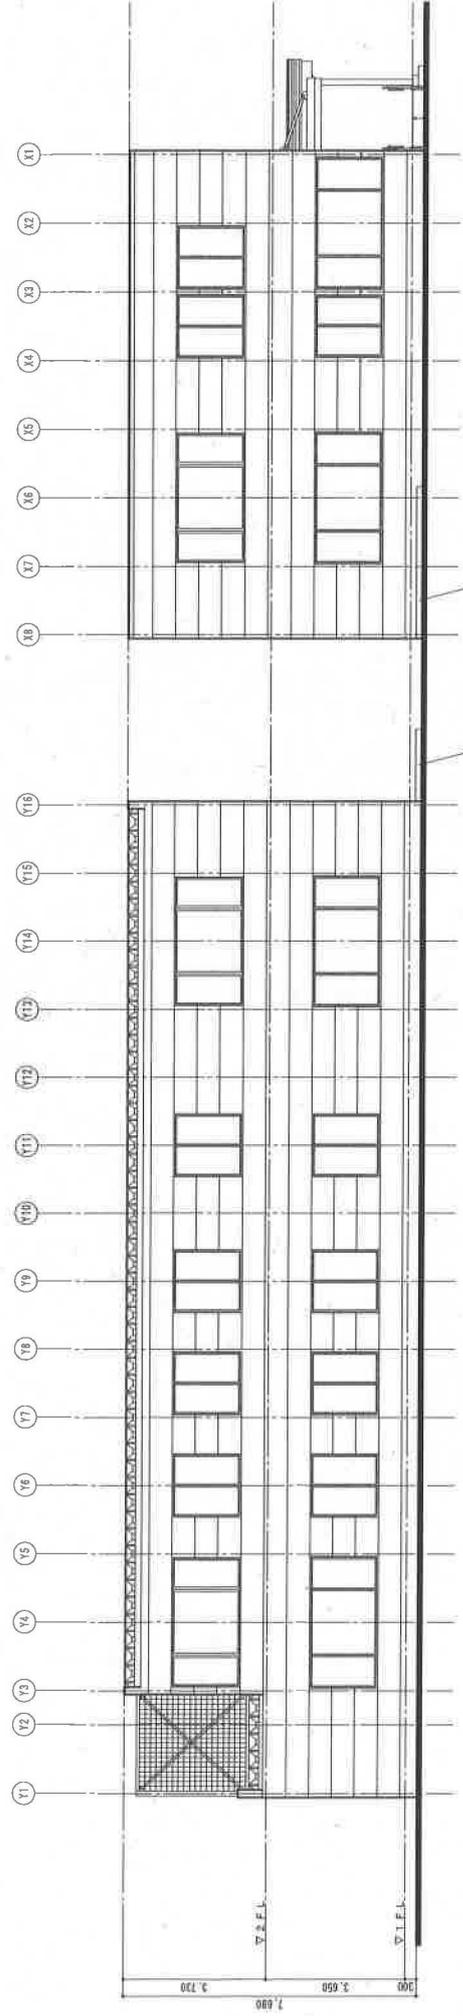

管理棟 東側 立面図 S=1/100

管理棟 北側 立面図 S=1/100

仙台市交通局総務部企画経理課

長町営業所管理棟他改築工事
(管理棟) 立面図

工事名称
図面名称

設計年月日 H 16 年 月 日


縮尺 1/100

図面番号 A — 24


仙 台 市 交 通 局 総 務 部 企 画 経 理 課

既 存 平 面 図

1. 概 略 説 明
 2. 設 計 監 理 費 算 出 内 容
 3. 設 計 監 理 費 算 出 内 容 表

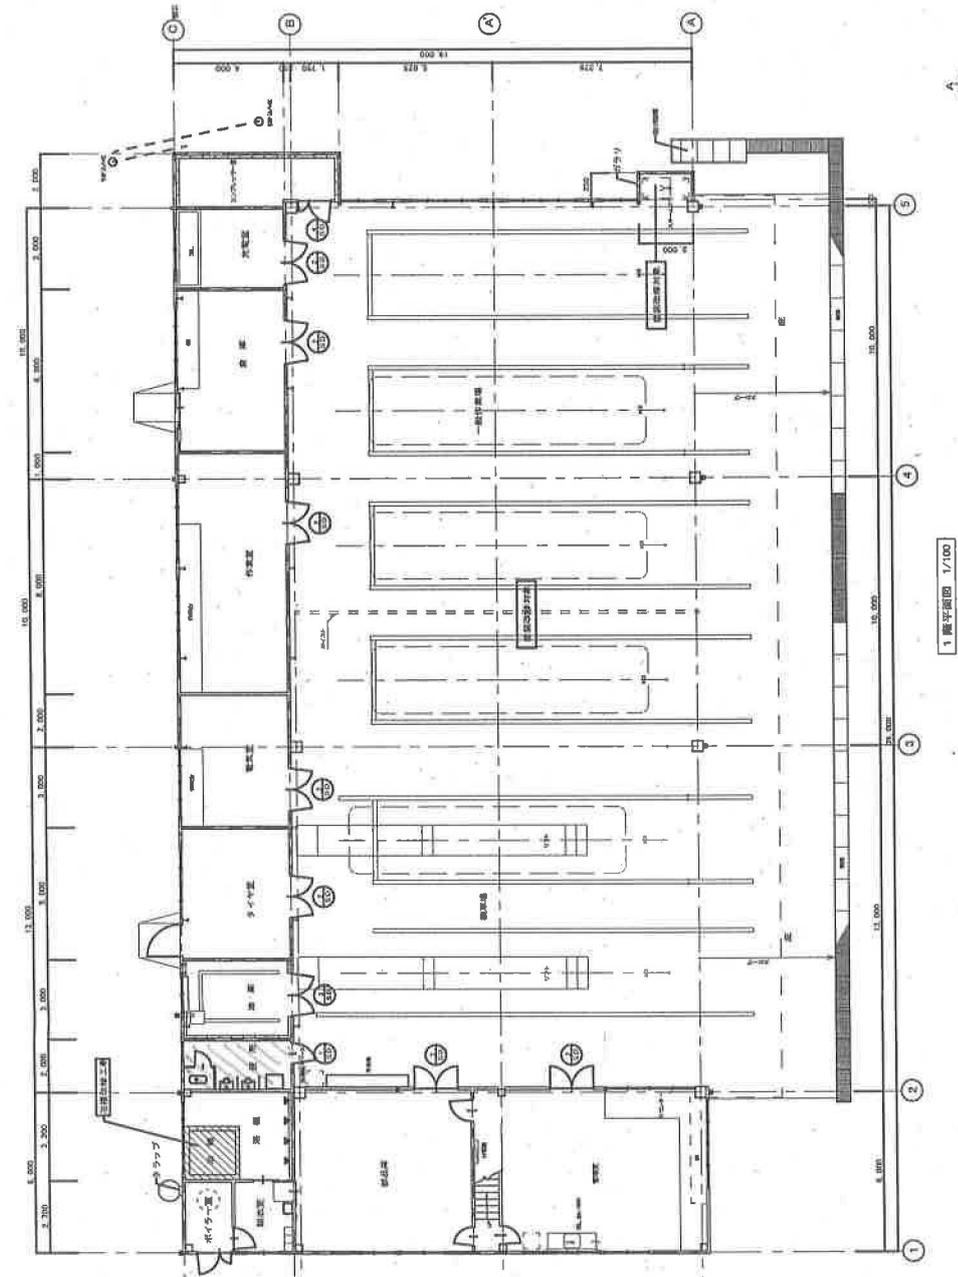


1 階 平 面 図 1/100

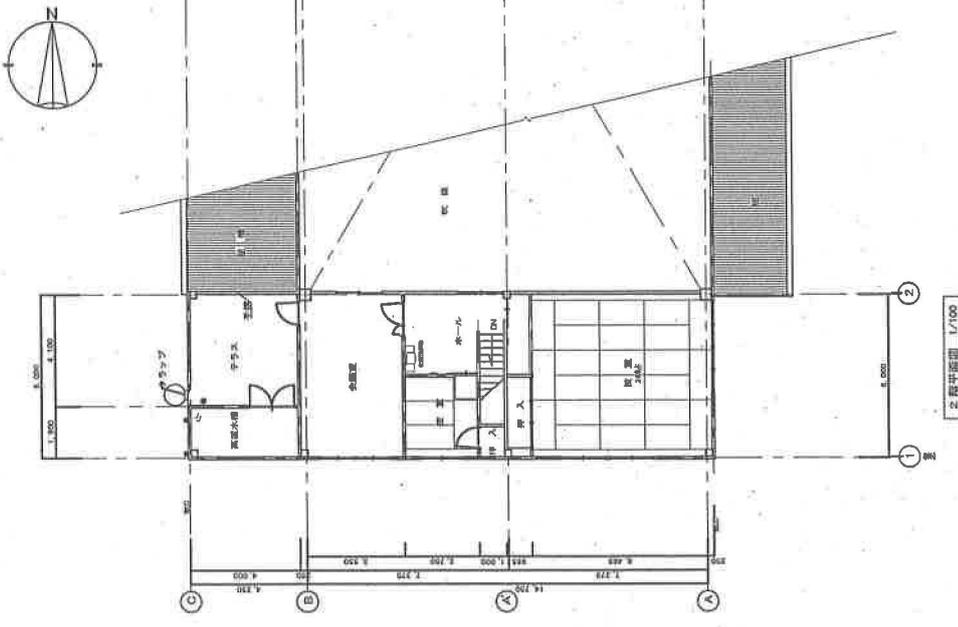


2 階 平 面 図 1/100

仮設機構算定表	
面積	33,200 X 2,000 = 66,400
床面積	759.65
面積	18,250 X 4,000 = 73,000
床面積	各計 825.45
1	33,250 X 15,000 = 631,750
面積	2,000 X 0,950 = 1,900
床面積	33,200 X 15,000 = 498,000
2	2,000 X 0,950 = 1,900
面積	計 759.65
床面積	4,000 X 1,900 = 7,600
15,250 X 6,050 = 92,275	計 489.90
面積	計 99.86
床面積	合計 859.51

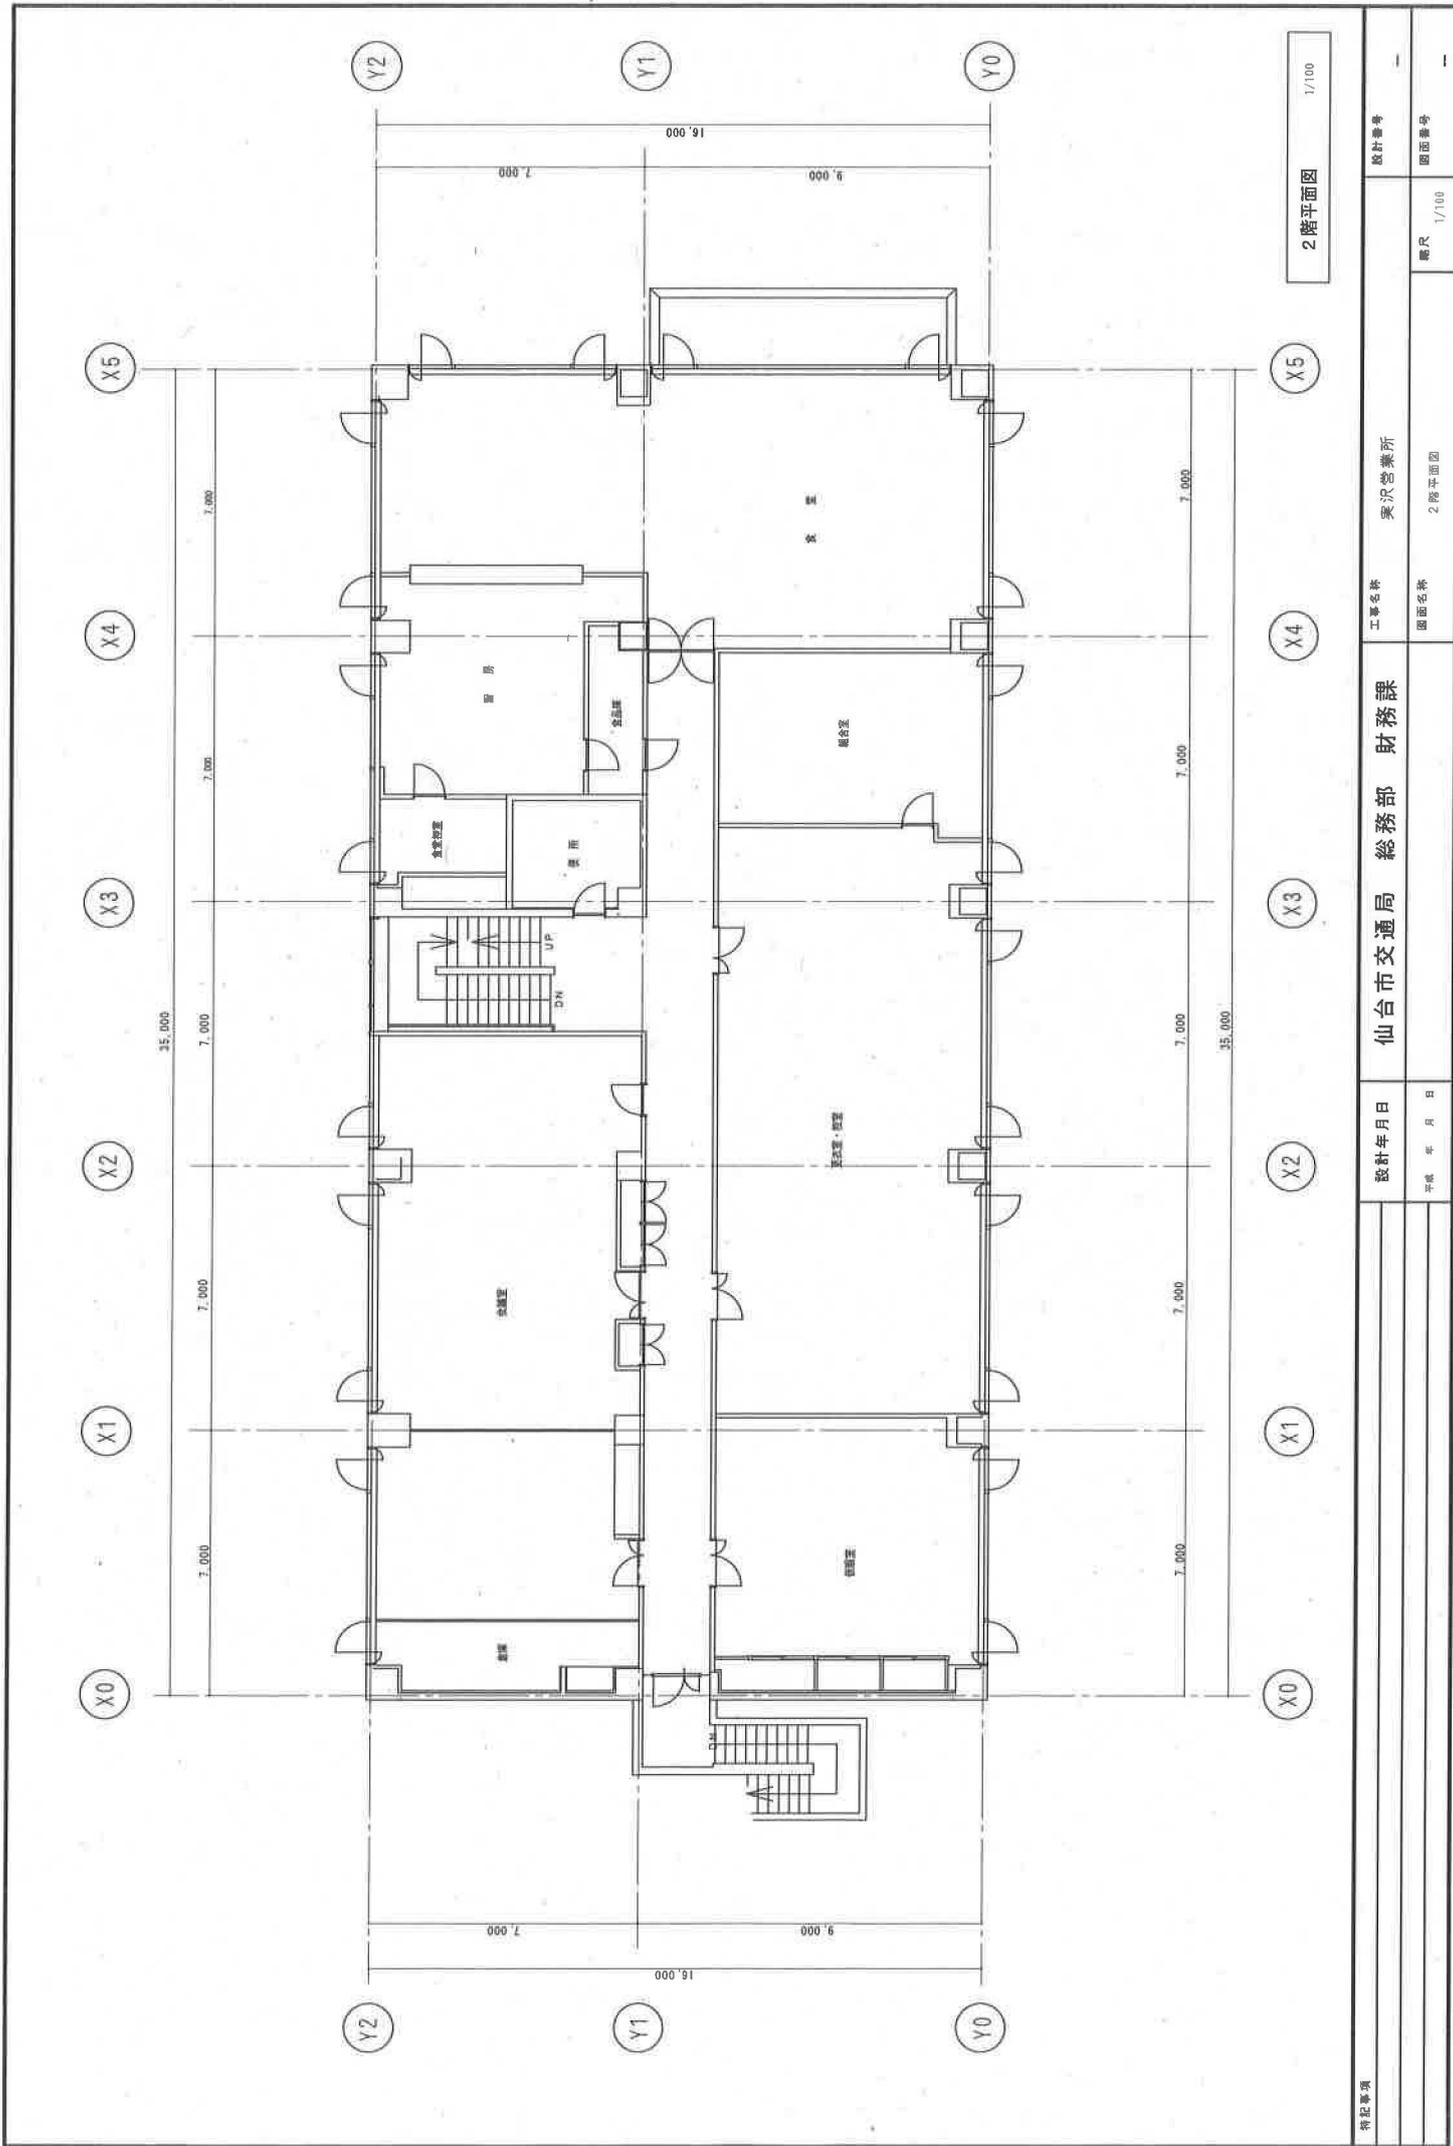


2階平面図 1/100

設計年月日	設計者	工事名称	図面番号
平成 年 月 日	仙台市交通局 総務部 財務課	美沢営業所	2階平面図
概算事項		縮尺	1/100
		図面番号	-

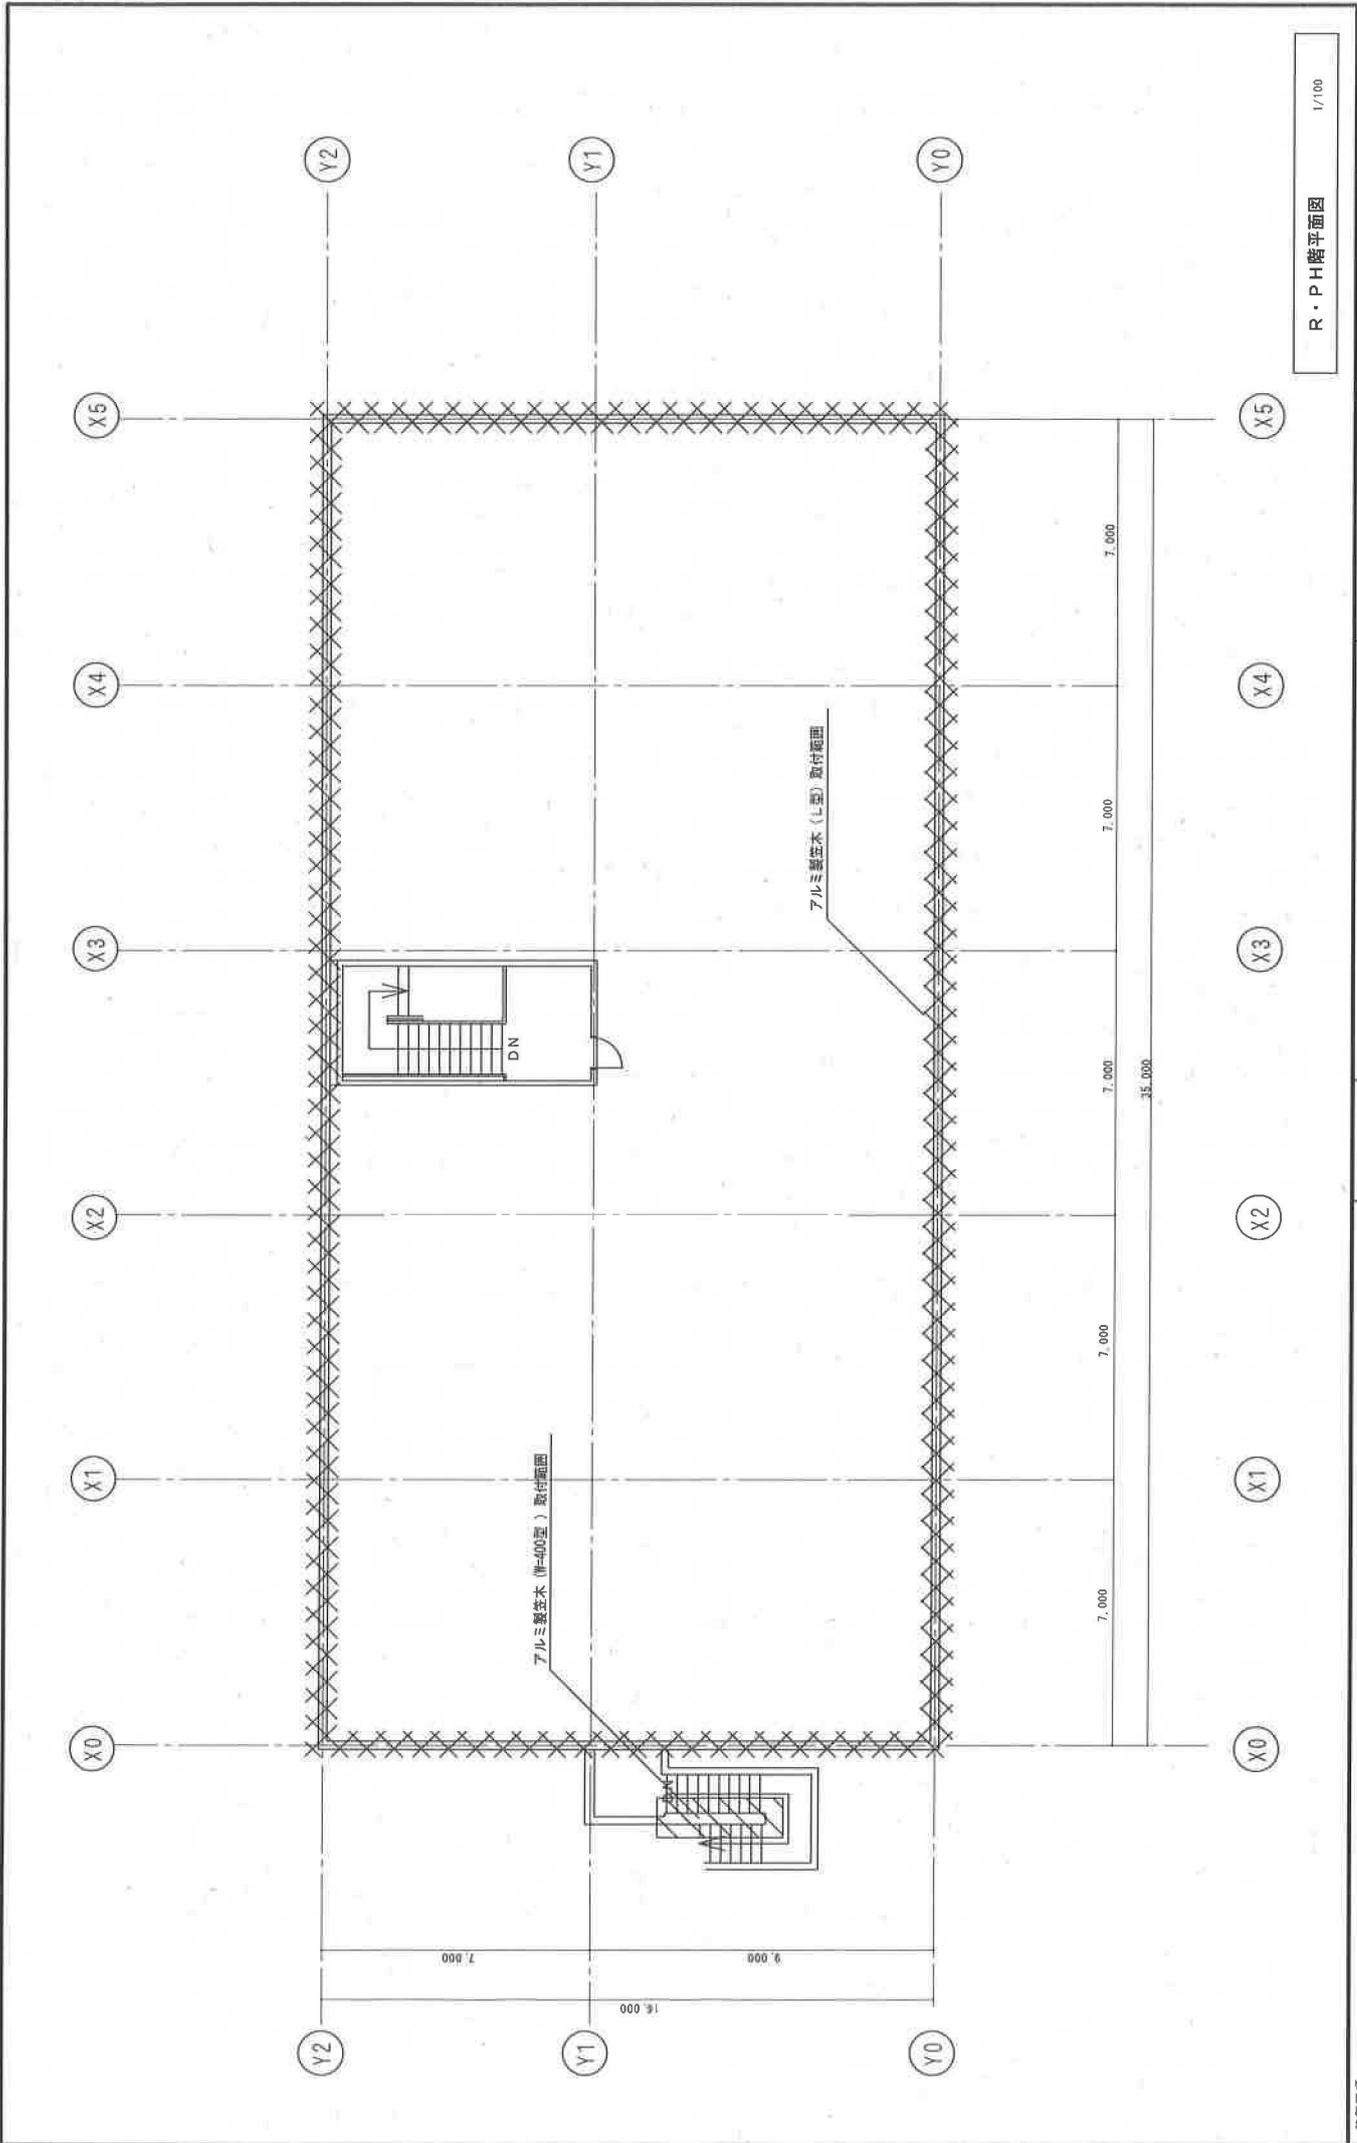


特記事項	設計年月日	仙台市交通局 総務部 財務課	工事名称	実況営業所	設計番号
	平成 年 月 日		図面名称	R・PH階平面図	図面番号
					1/100
					1/100

アルミ窓枠 (L型) 取付

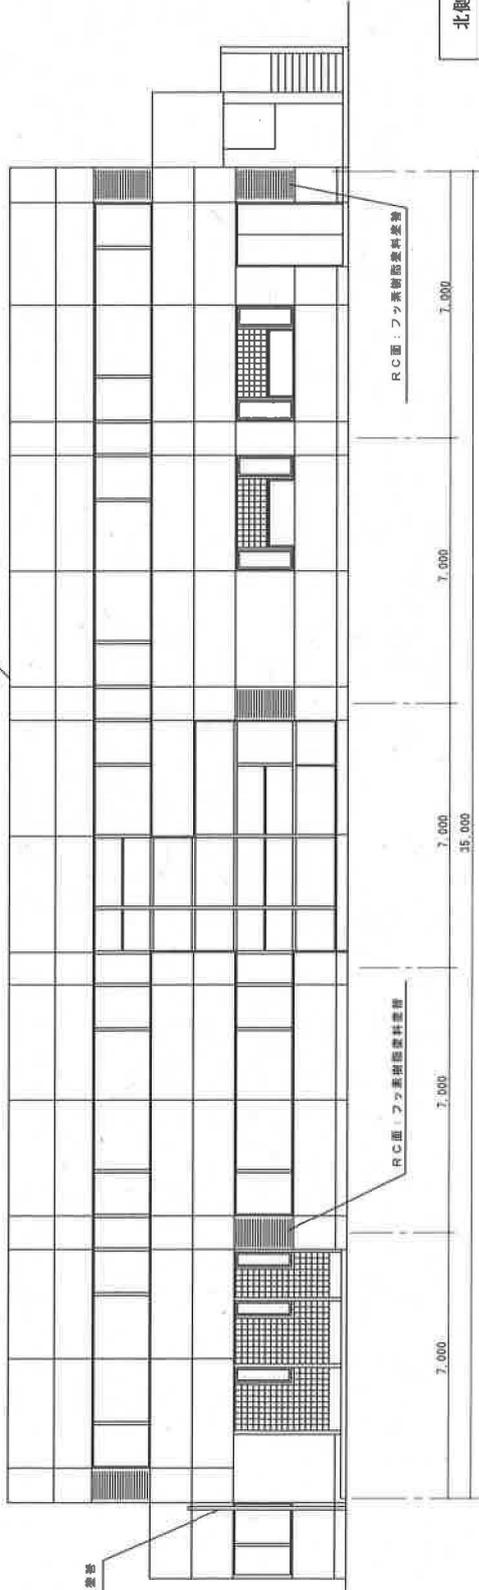

北側立面図 1/100

アルミ窓枠 (L型) 取付

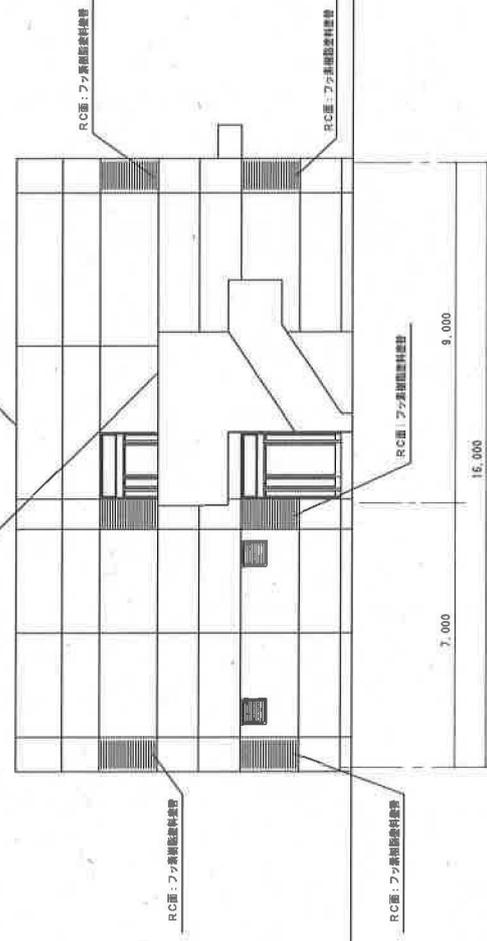

西側立面図 1/100

特記事項

設計年月日

仙台市交通局 総務部 財務課

工事名称

設計番号

平成 年 月 日

図面名称

縮尺 1/100

図面番号

