




特記事項	設計年月日 仙台市交通局 総務部 財務課	工事名称	設計番号
	令和7年12月	図面名称 1階平面図	縮尺 FREE 図面番号 A-4

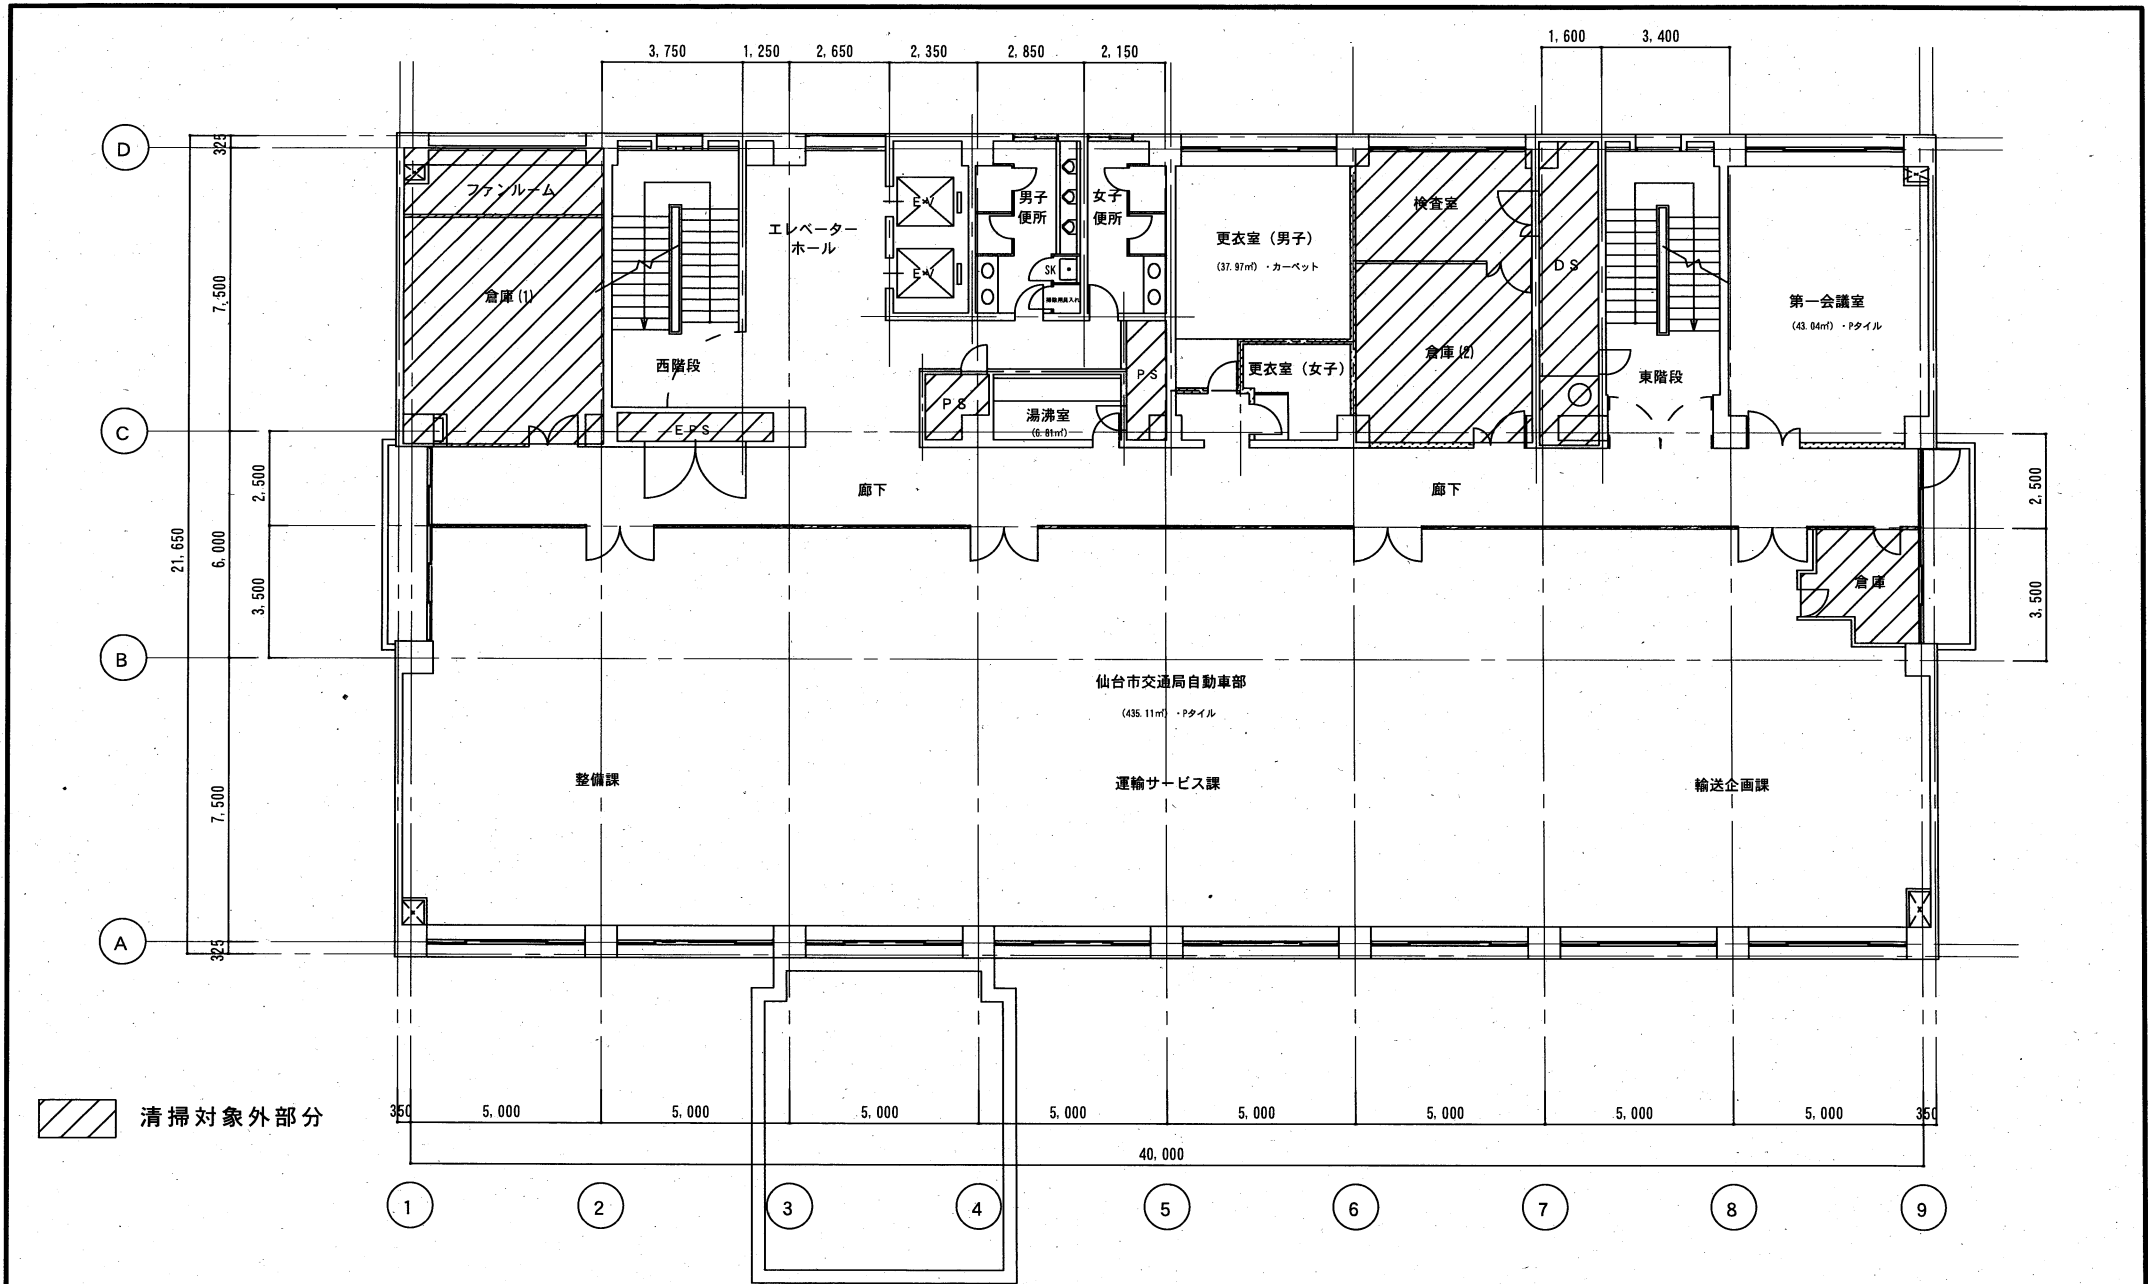


特記事項	設計年月日	仙台市交通局 総務部 財務課	工事名称	設計番号
	令和7年12月		図面名称	図面番号
			2 階平面図	A - 5

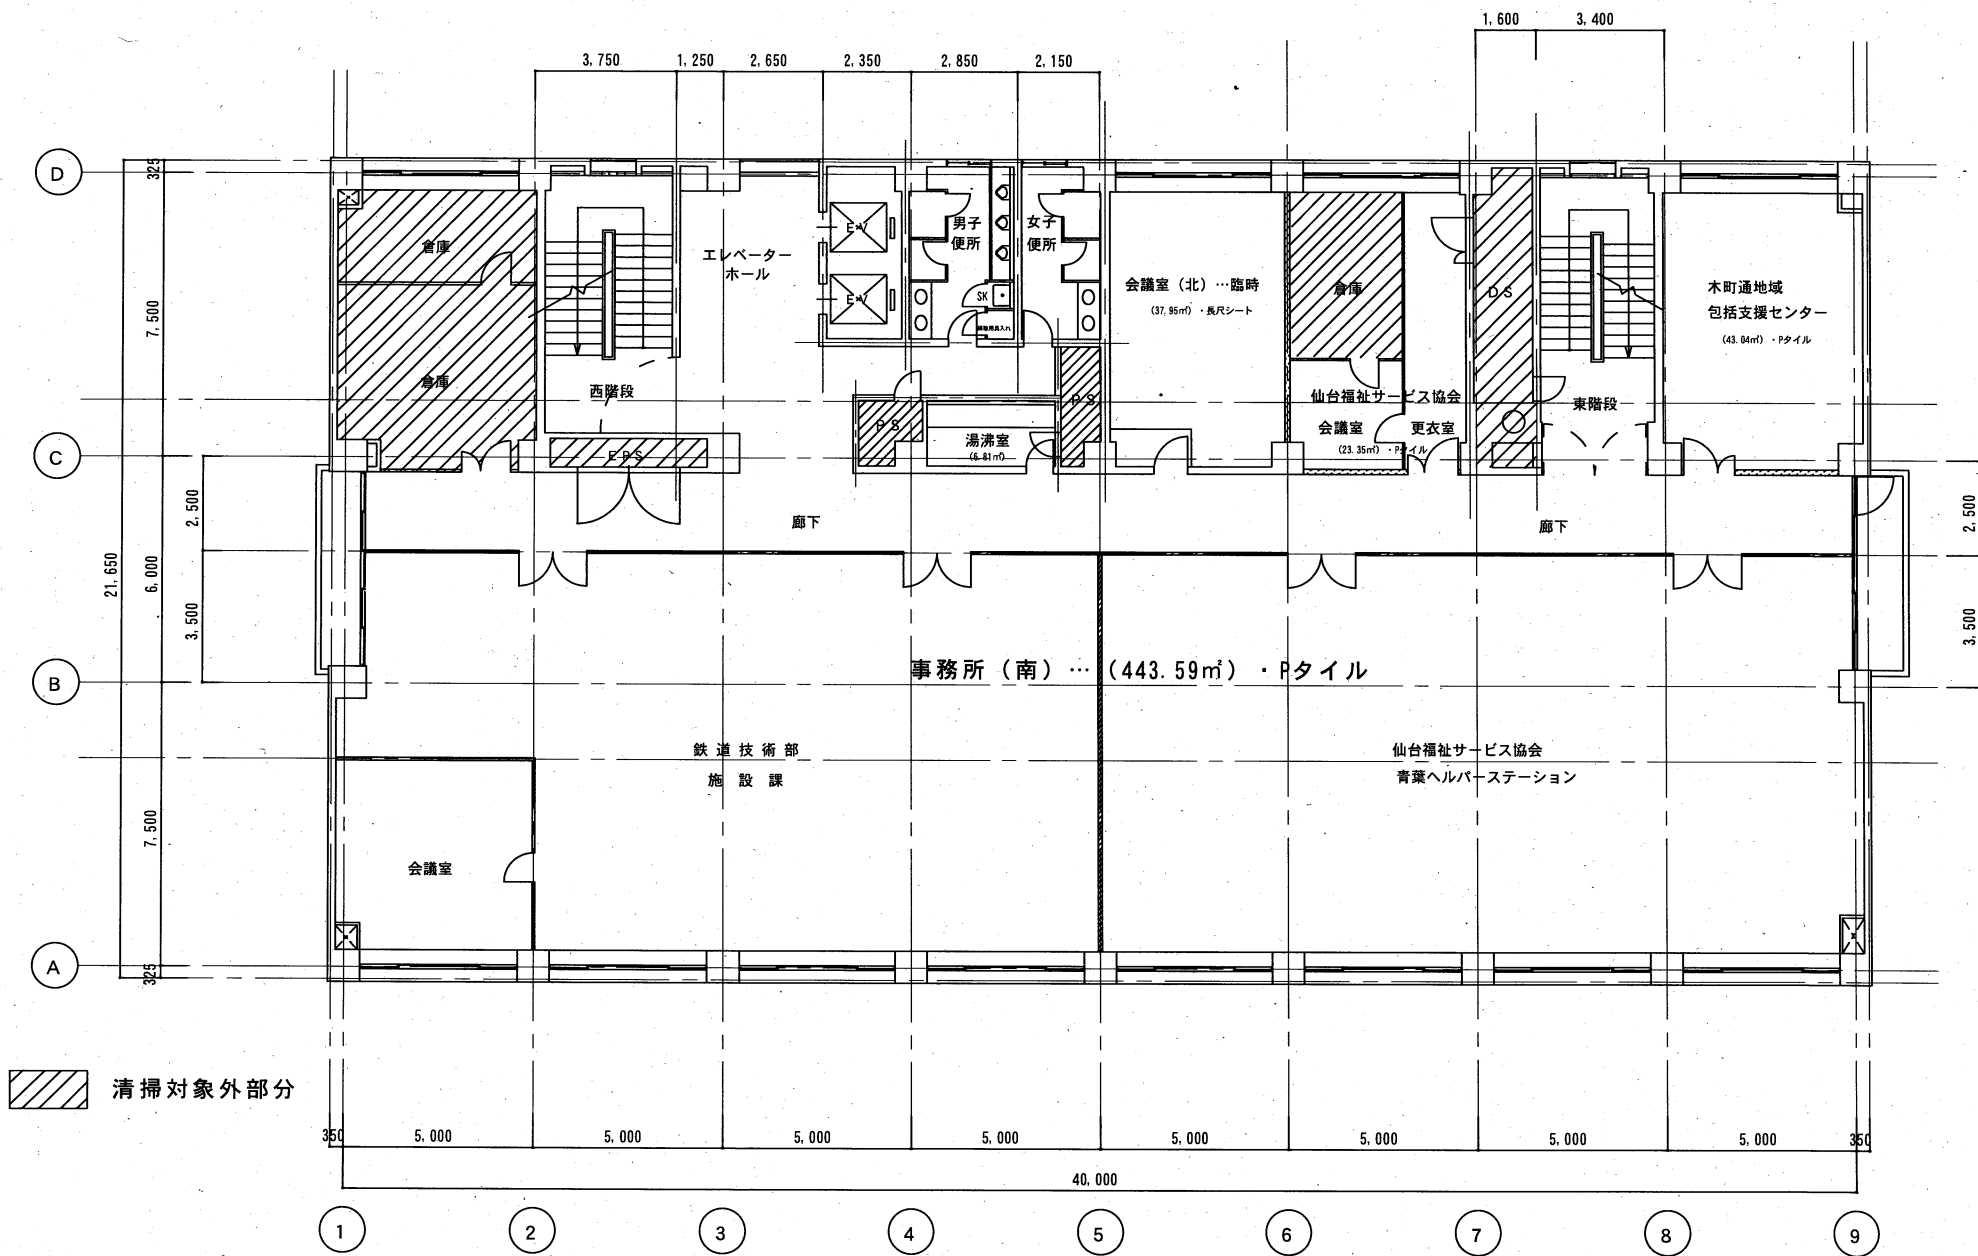


特記事項				設計年月日	仙台市交通局 総務部 財務課	工事名称	設計番号
				令和7年12月		図面名称	—
						3 階平面図	—
						縮尺 FREE	図面番号 A —

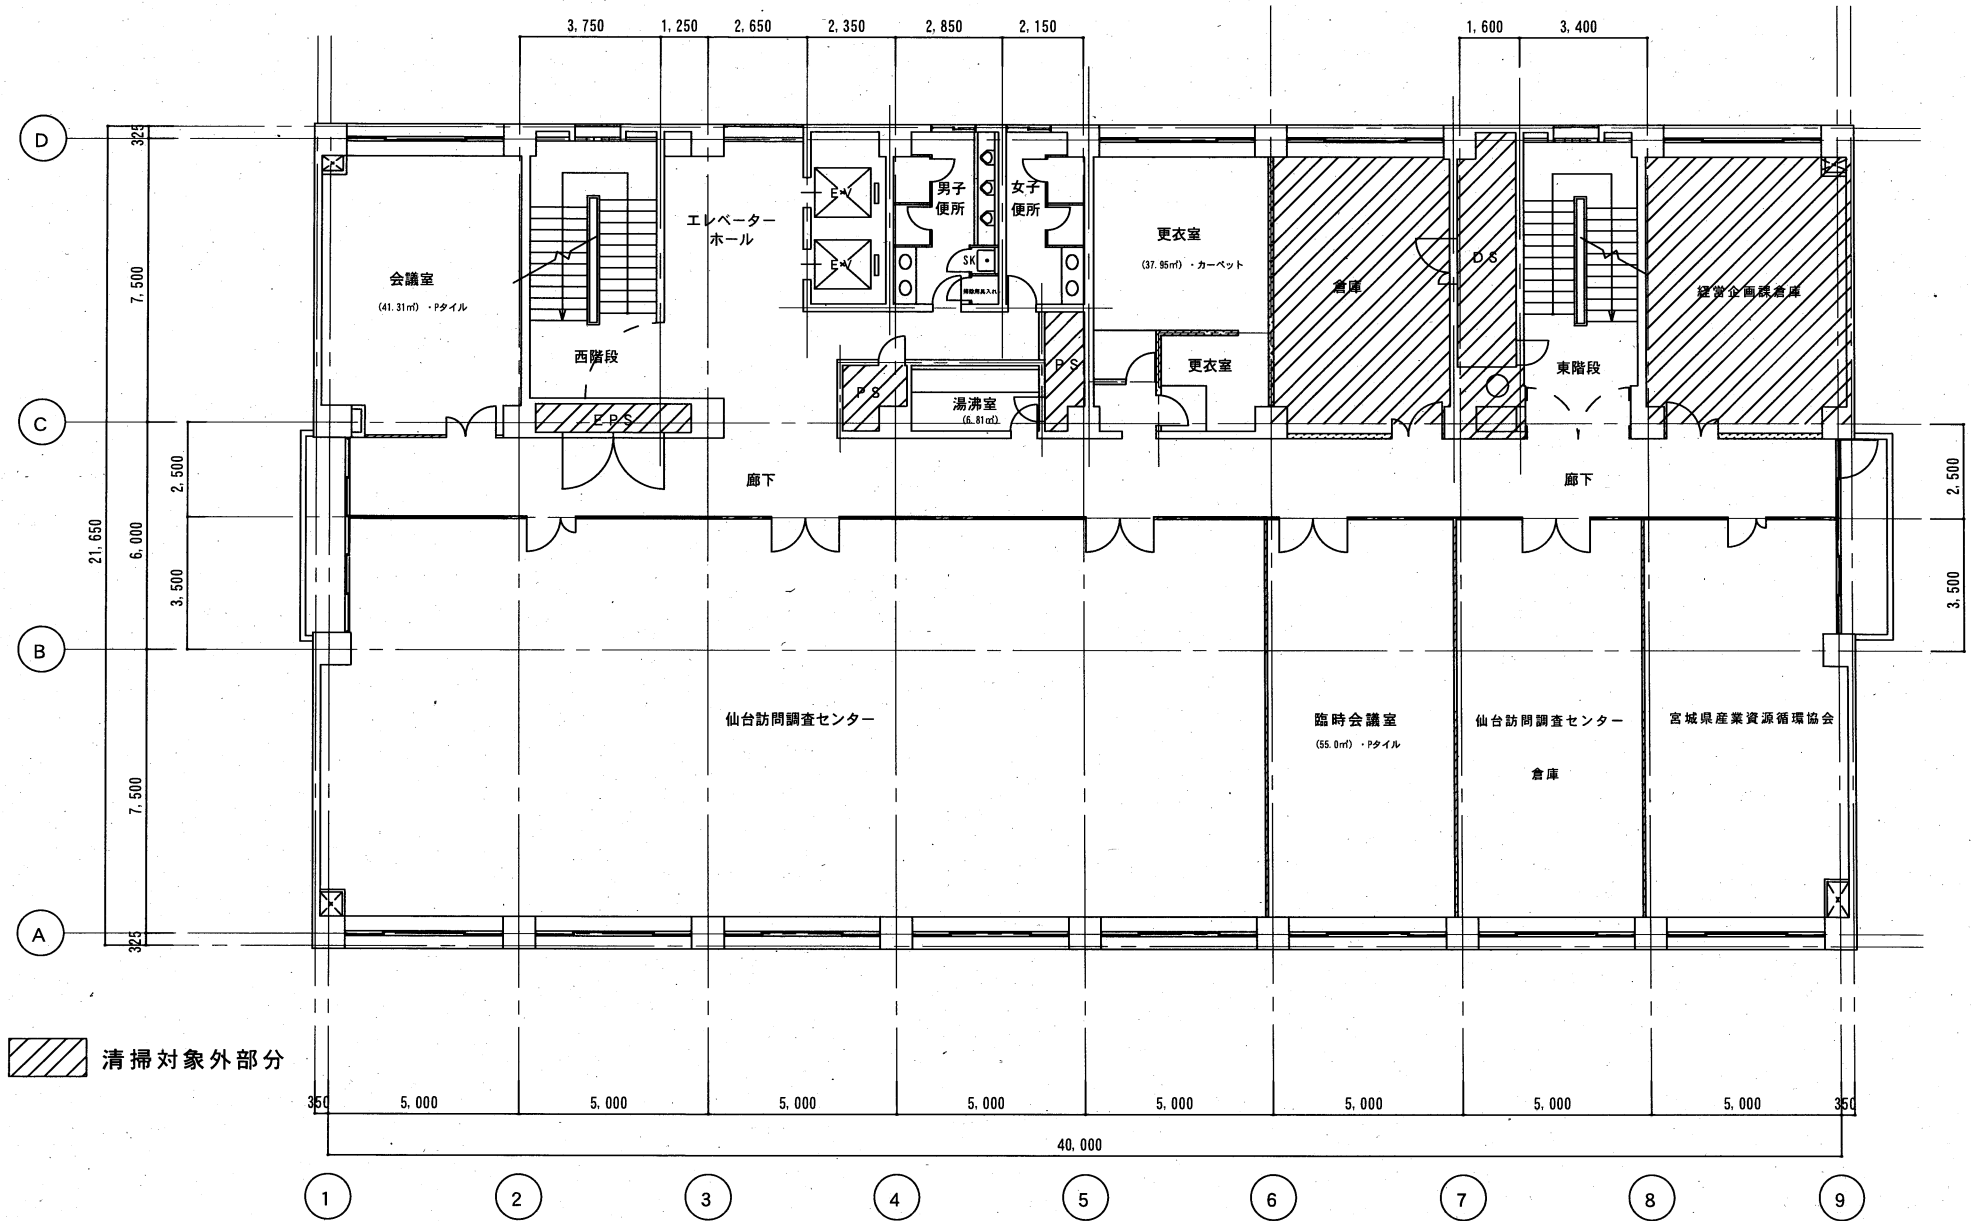


特記事項	設計年月日 仙台市交通局 総務部 財務課	工事名称	設計番号
	令和7年12月	図面名称 4階平面図	縮尺 FREE 図面番号 A-7

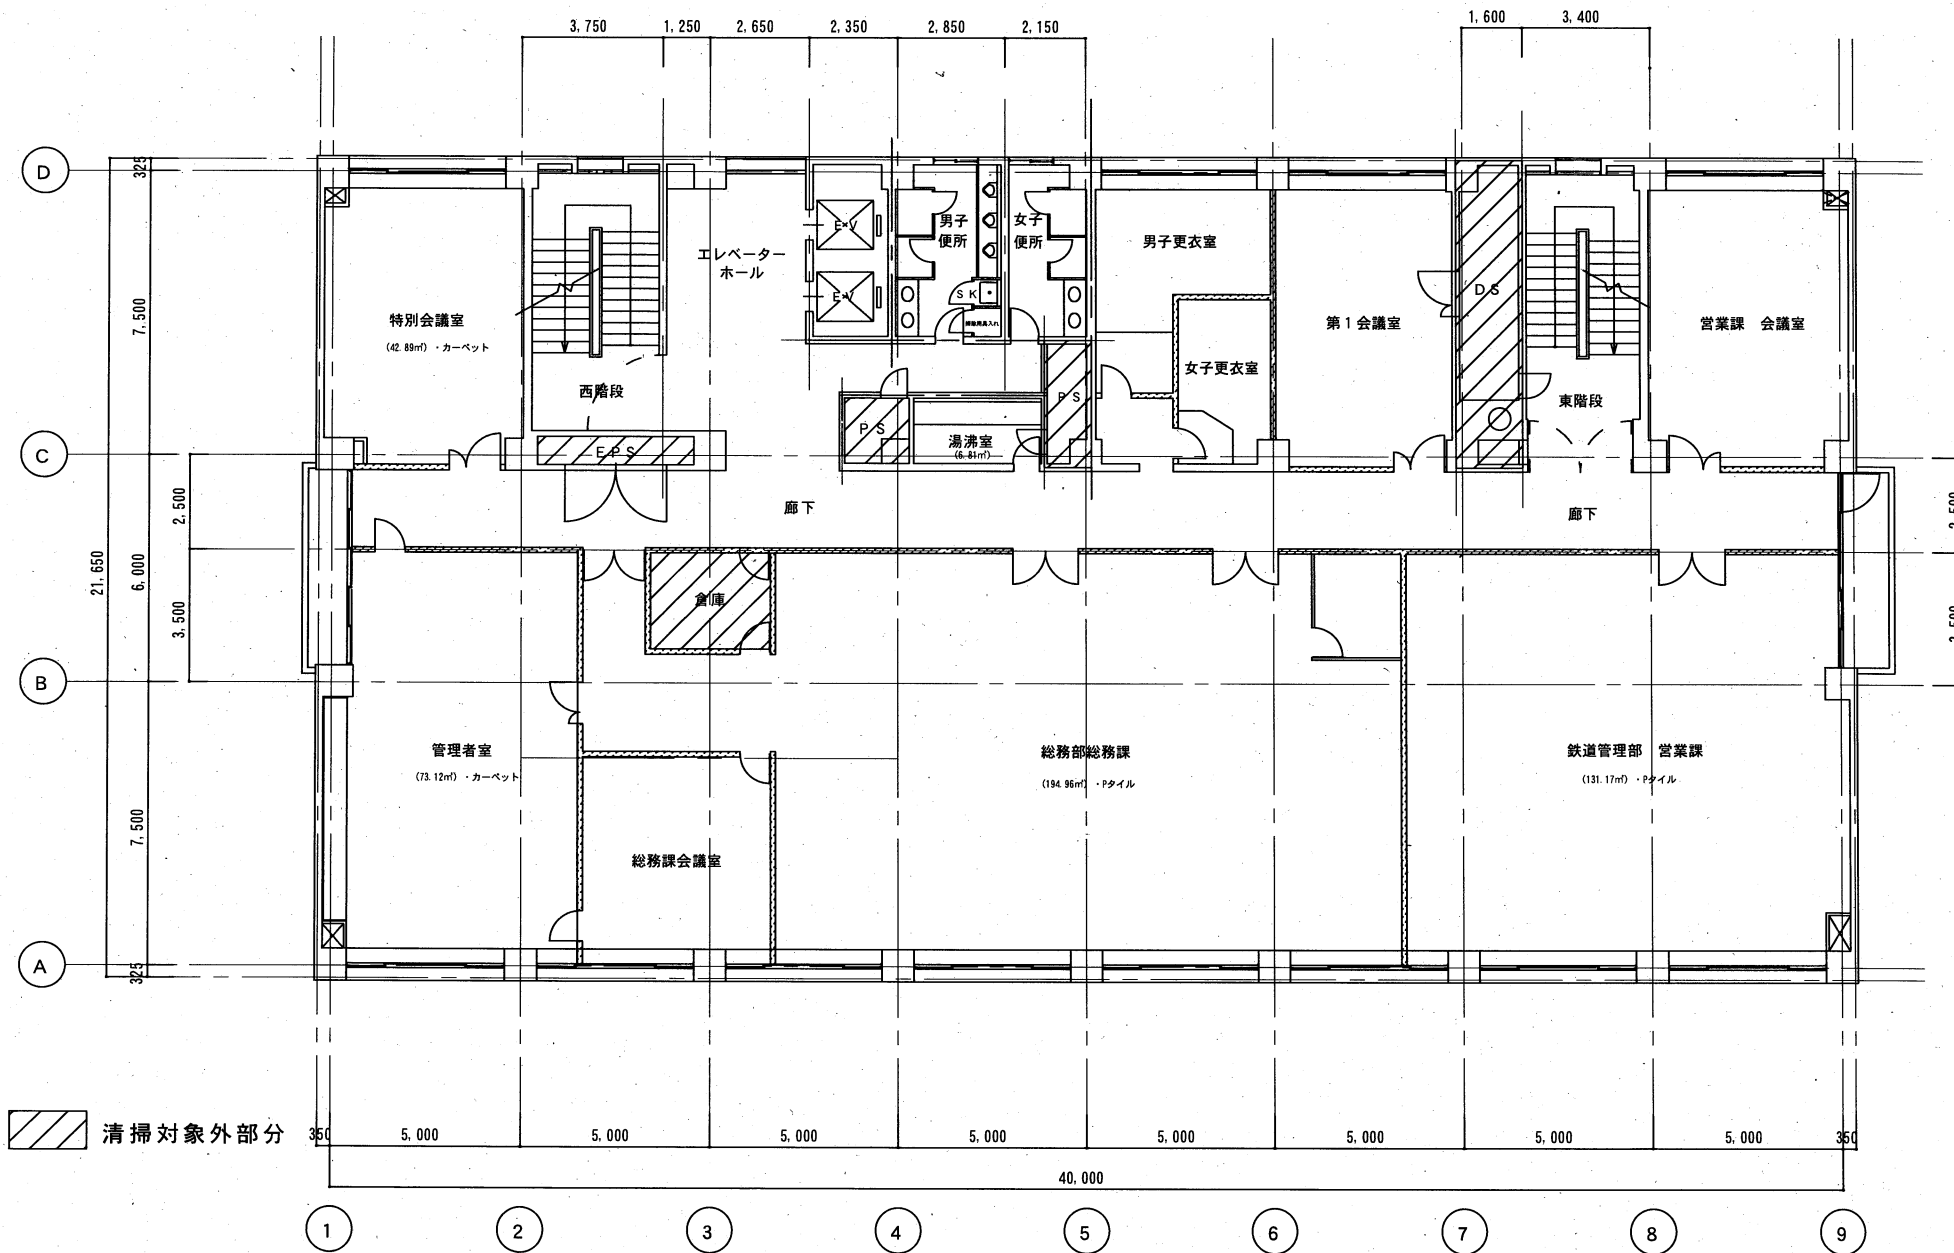


特記事項		設計年月日	仙台市交通局 総務部 財務課	工事名称	設計番号	
		令和7年12月		図面名称	6階平面図	縮尺 FREE
					図面番号	A-9

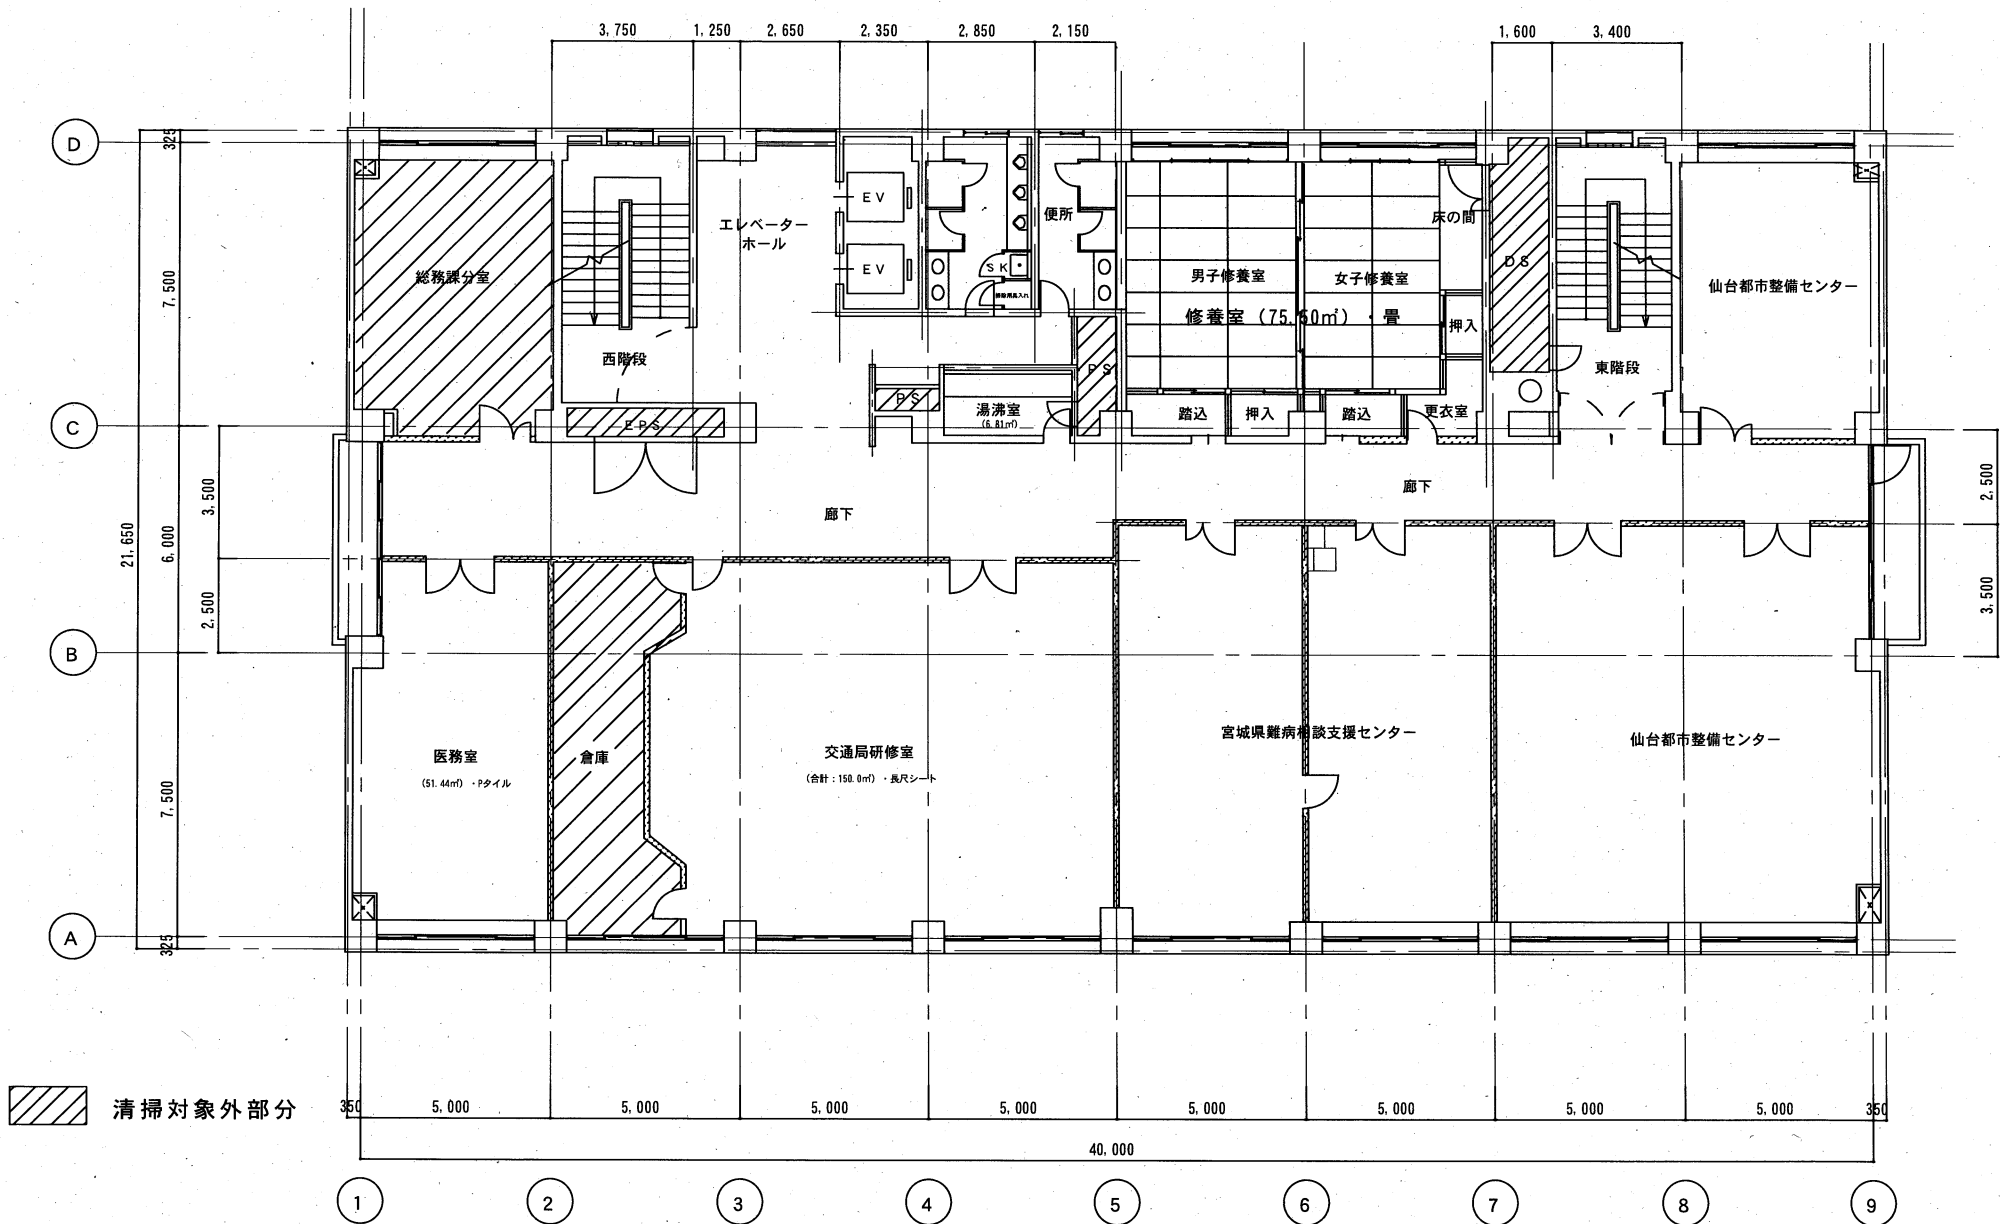


特記事項	設計年月日	仙台市交通局 総務部 財務課	工事名称	設計番号
	令和7年12月		図面名称	図面番号
			7 階平面図	A-10
			縮尺	縮尺
			FREE	

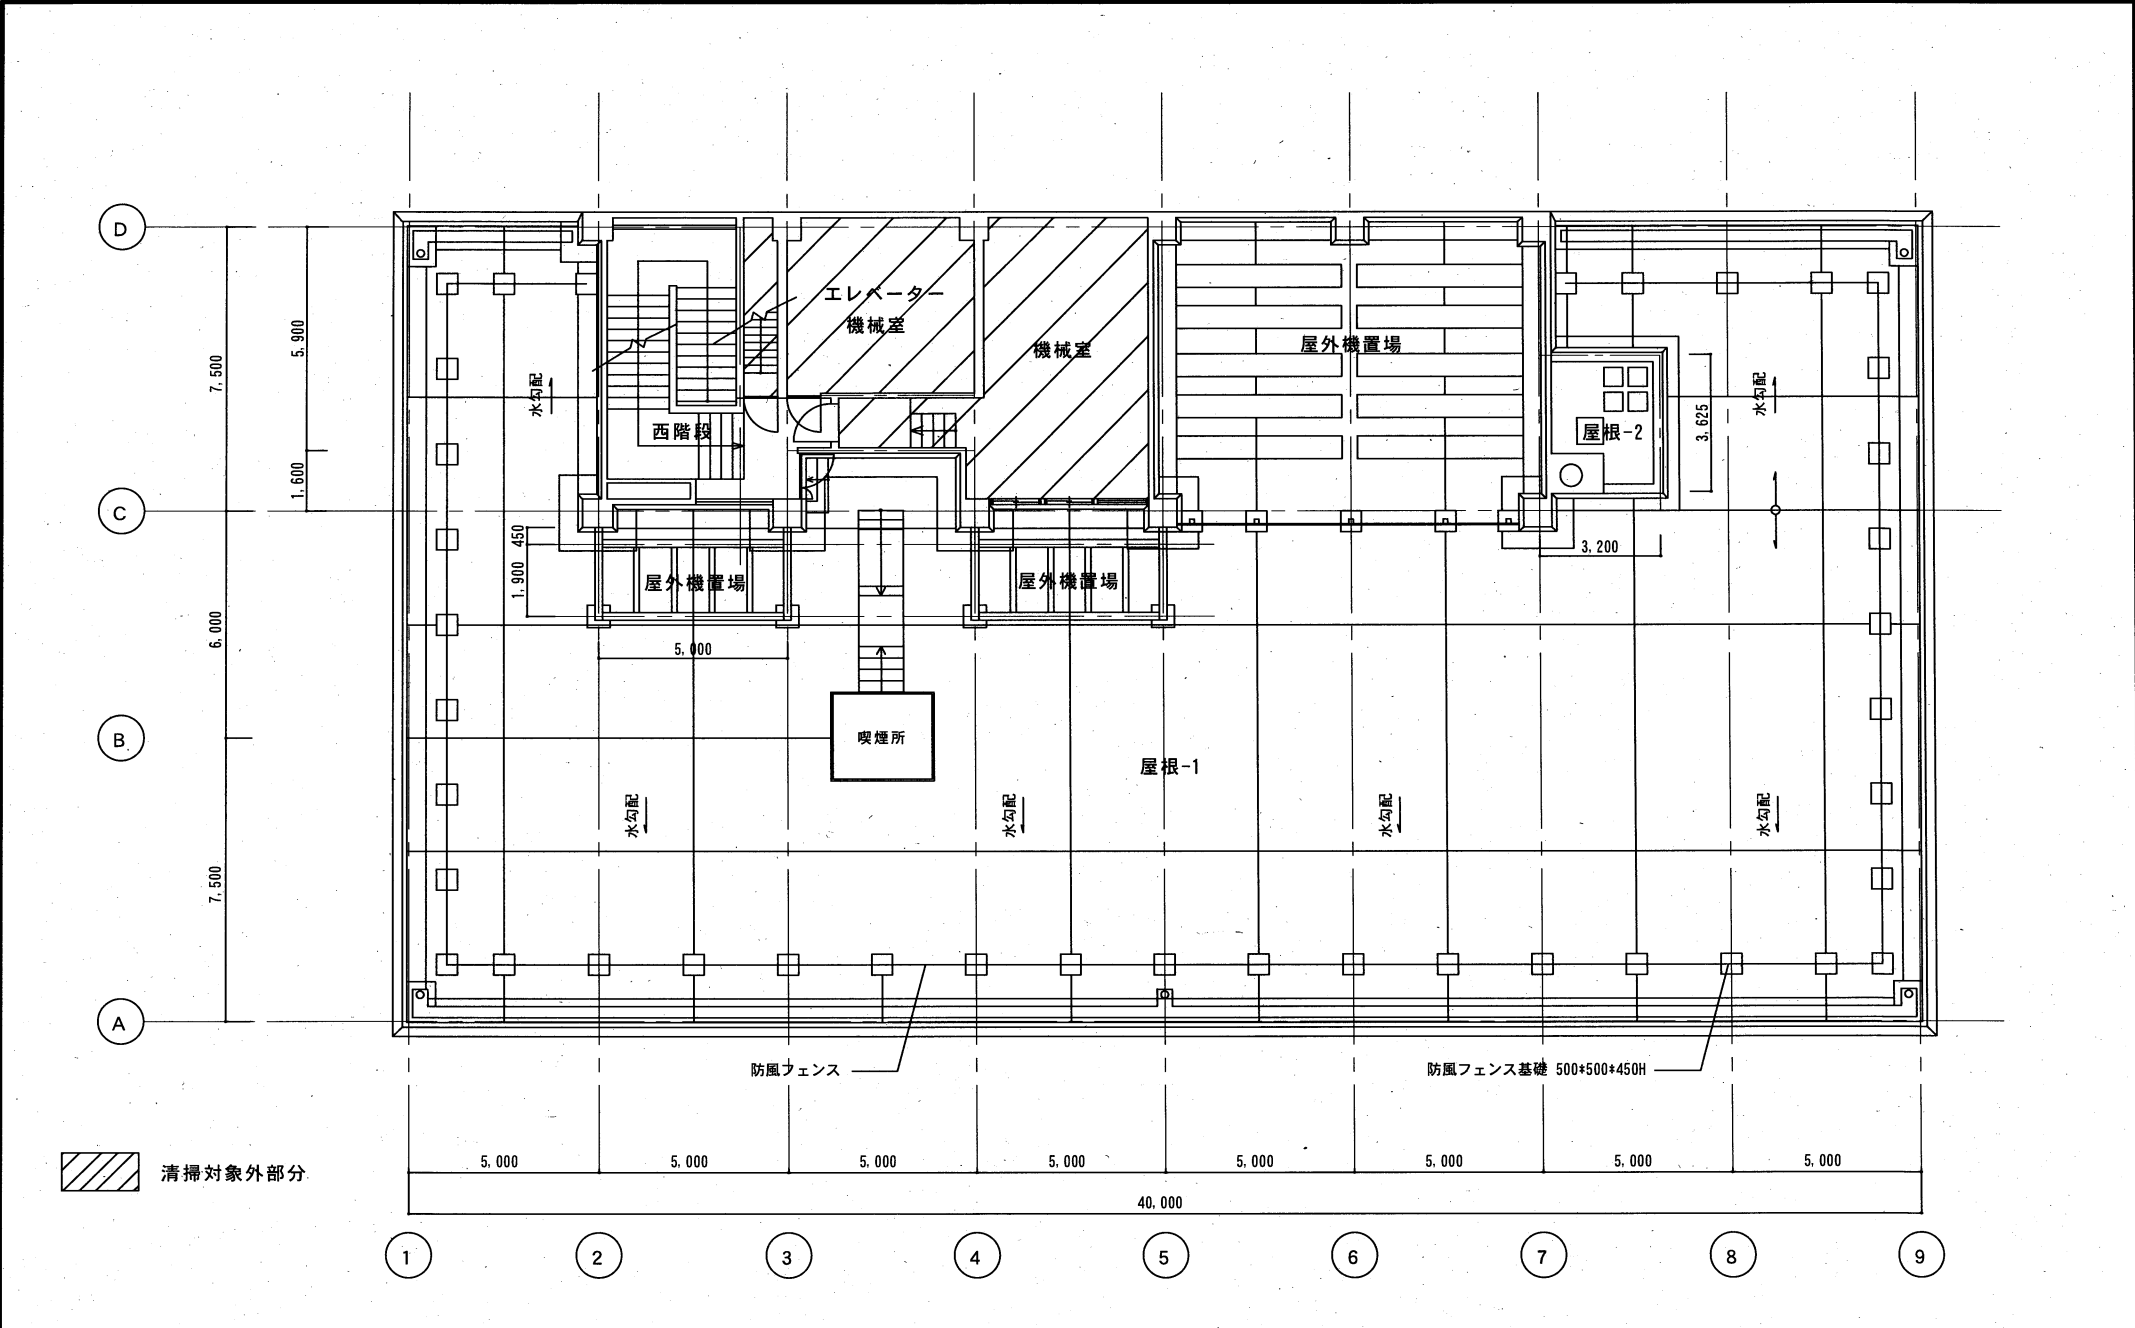


特記事項	設計年月日	仙台市交通局 総務部 財務課	工事名称	設計番号
H27.4修正 喫煙所設置	令和7年12月		図面名称	図面番号
			屋上平面図	A-11
			縮尺	
			FREE	

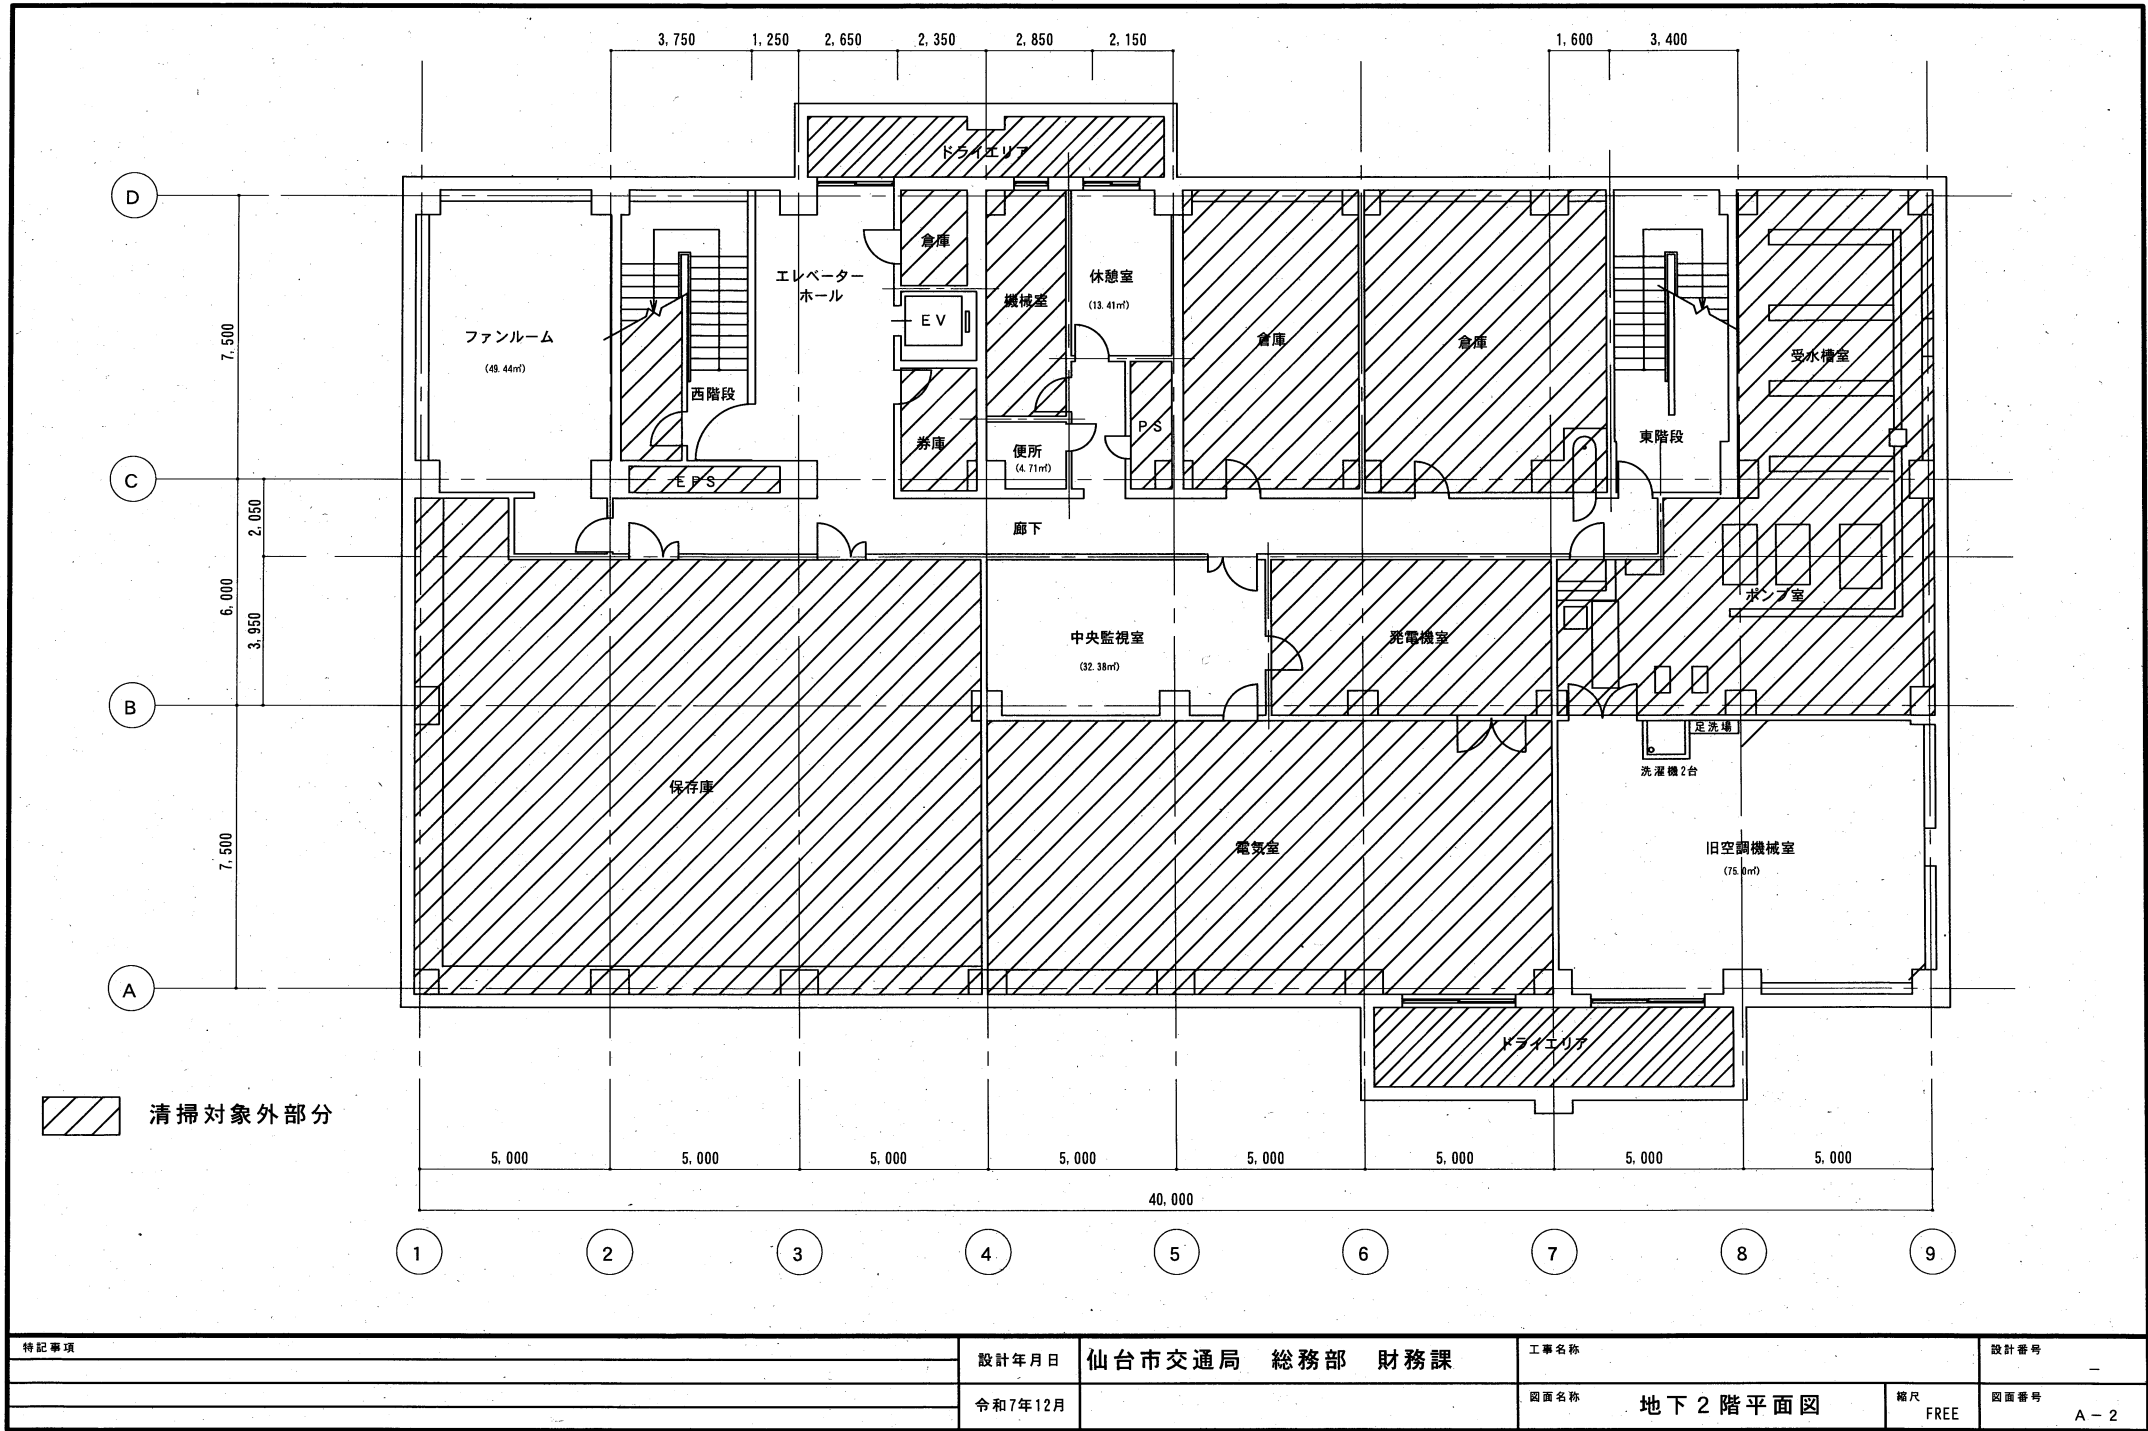


特記事項	設計年月日	仙台市交通局 総務部 財務課	工事名称	設計番号
	令和7年12月		図面名称	—
			地下2階平面図	図面番号
			縮尺	A-2
			FREE	

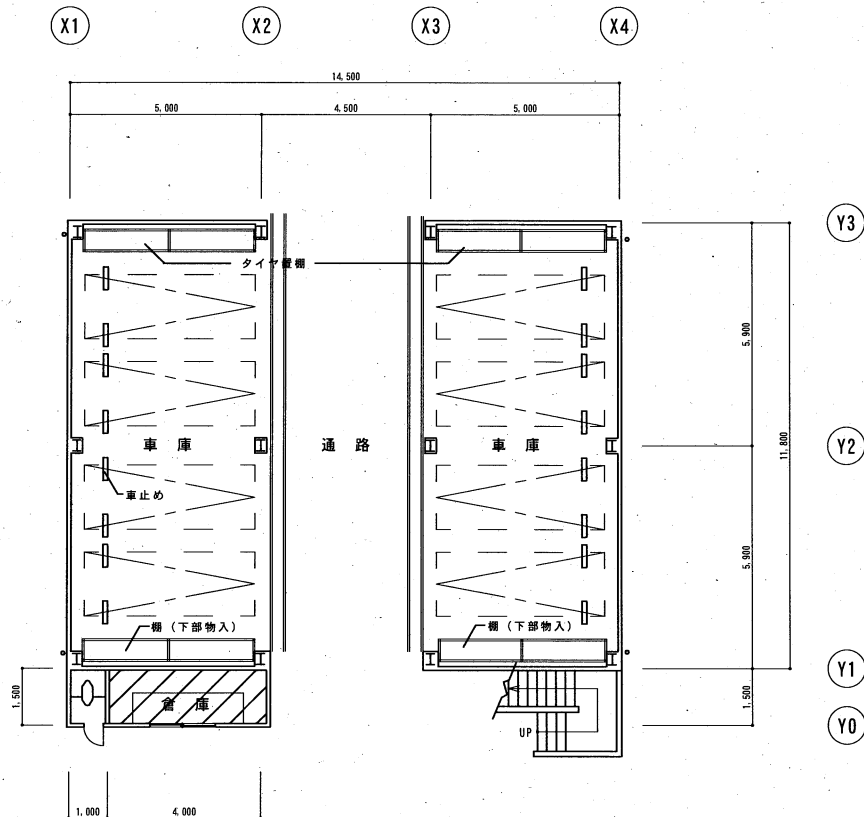


1階平面図

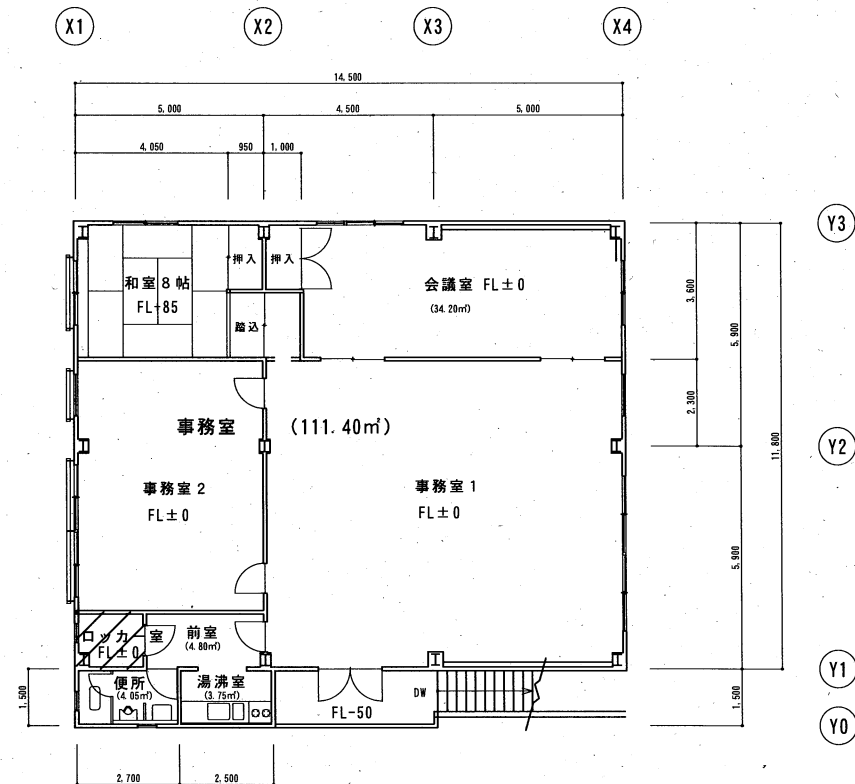


2階平面図

 清掃対象外部分


特記事項	設計年月日	仙台市交通局 総務部 財務課	工事名称		設計番号
	令和7年12月		図面名称		図面番号
			2号棟 平面図		A-12

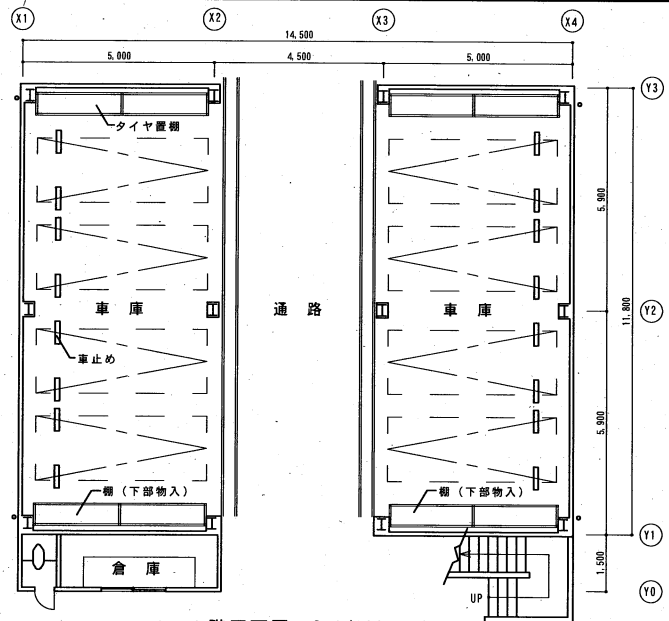


1 階平面図 S=1/100

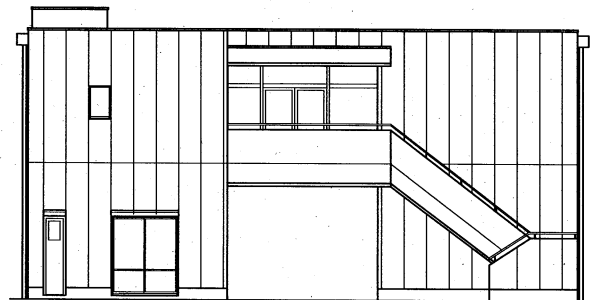


南側立面図 S=1/100

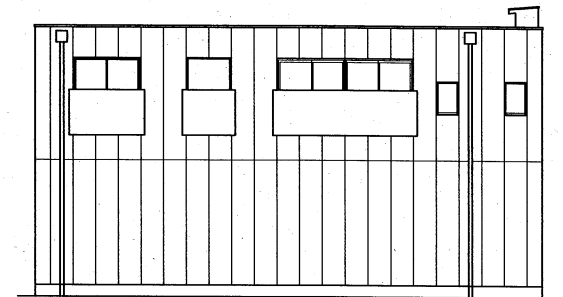


東側立面図 S=1/100

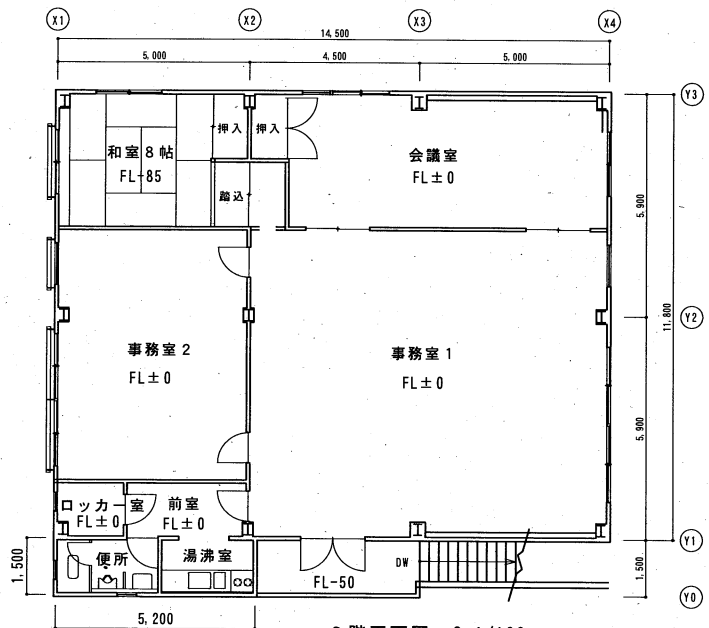

2 階平面図 S=1/100

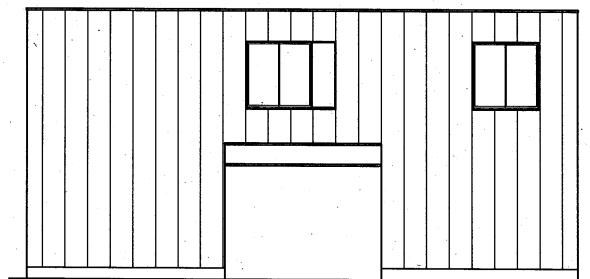

北側立面図 S=1/100

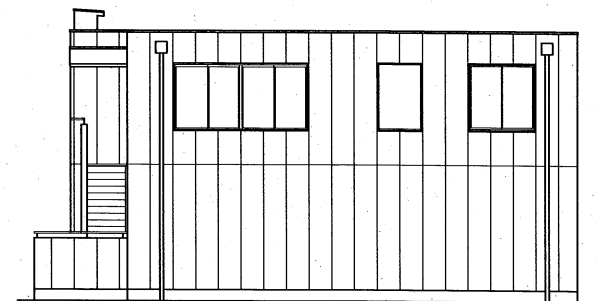

西側立面図 S=1/100

特記事項	設計年月日	仙台市交通局 総務部 財務課	工事名称	設計番号
	令和7年12月		図面名称	図面番号
			2号棟 平面図・立面図	縮尺 FREE 図面番号 A -