


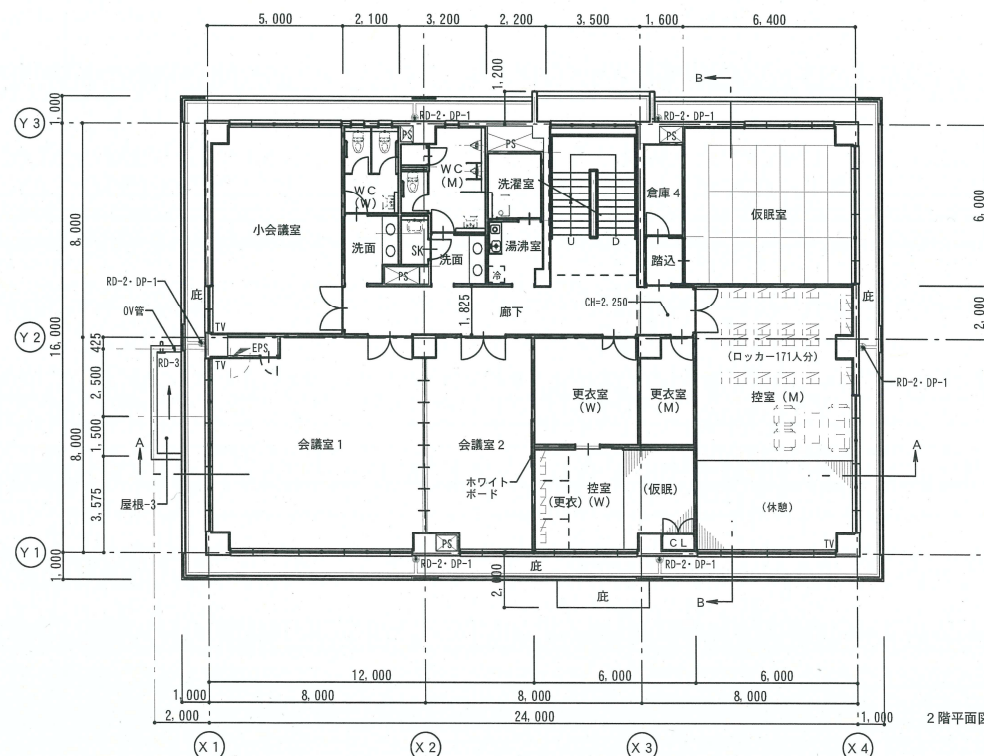
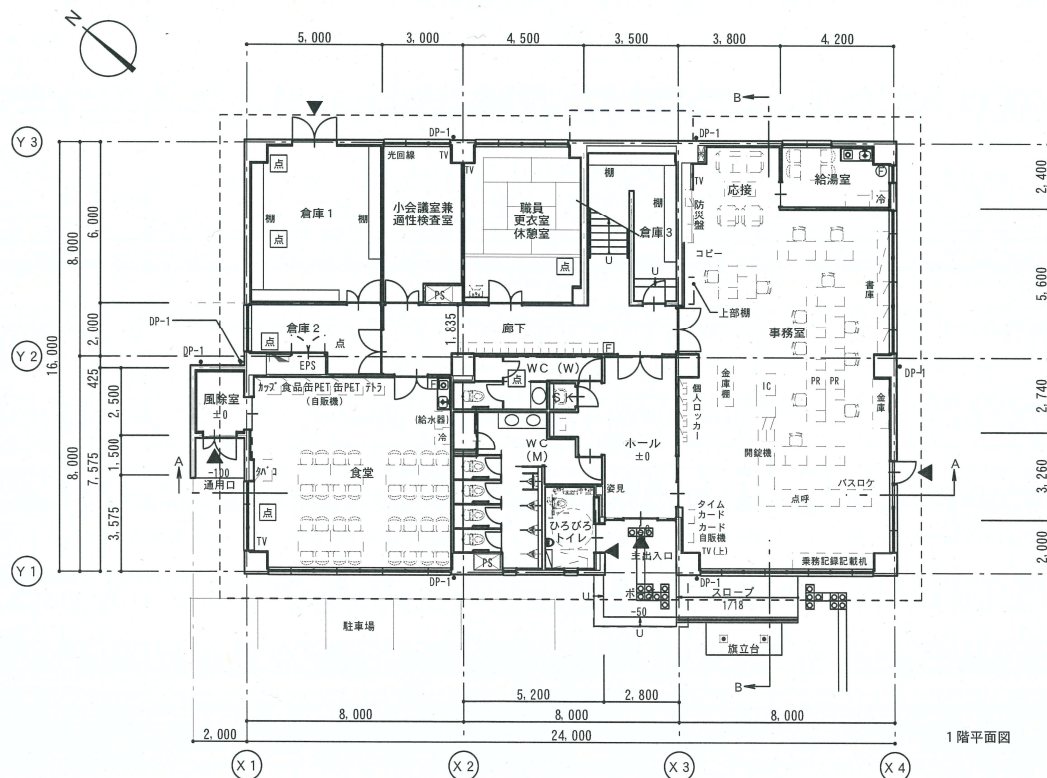
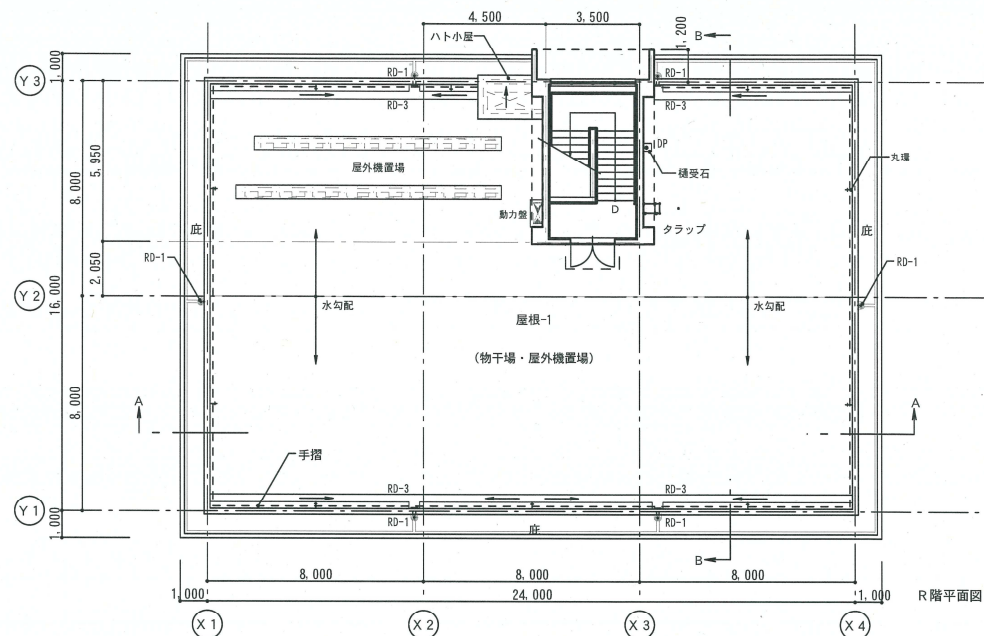
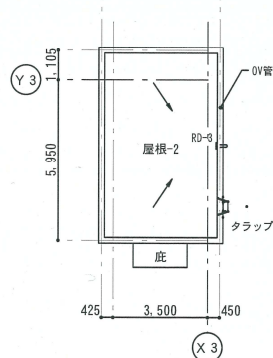
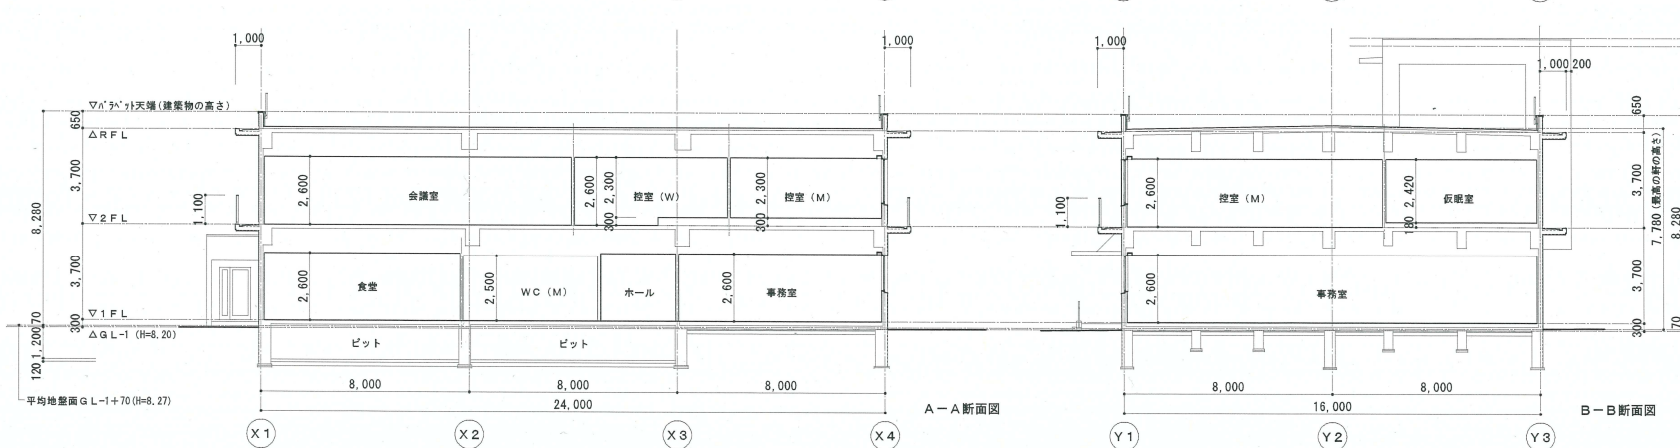



点 : 床下点検口600角
 ▲ : 壁点検口300角
 DP-1 : 緩種 (アルミ75φバンドレス)
 RD-1 : たて型ドレイン
 RD-2 : 中継ドレイン
 RD-3 : 横引きドレイン
 視覚障害者用床材
 F : 消火器ボックス (消火器は設備工事)
 F : 消火器 (設備工事)

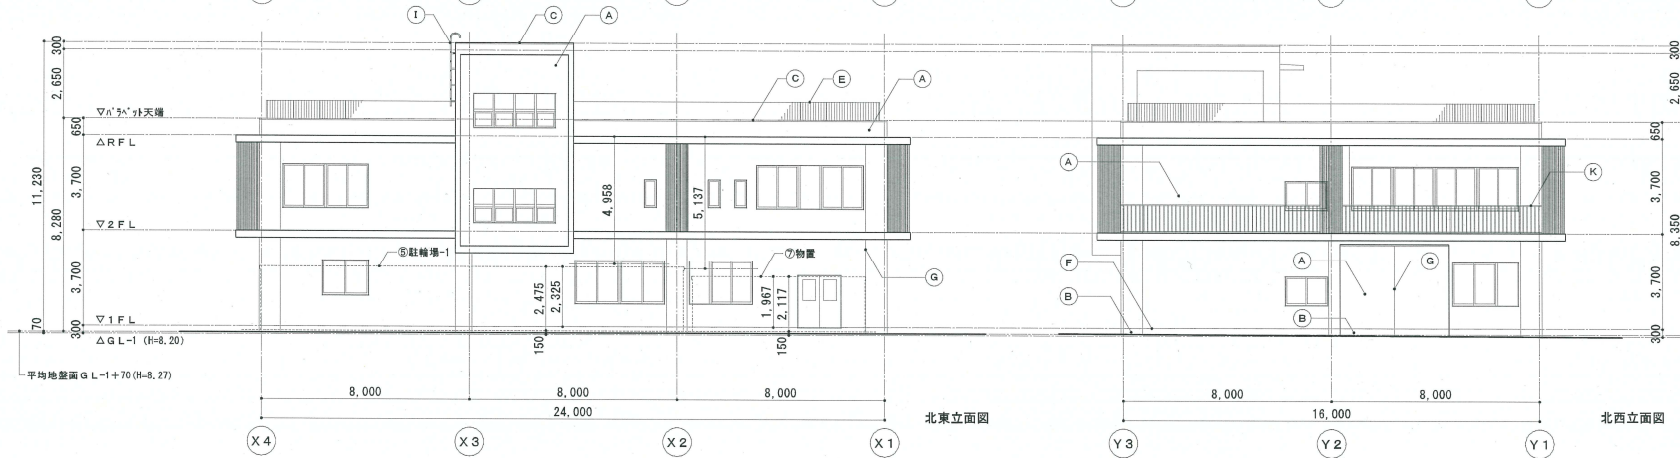


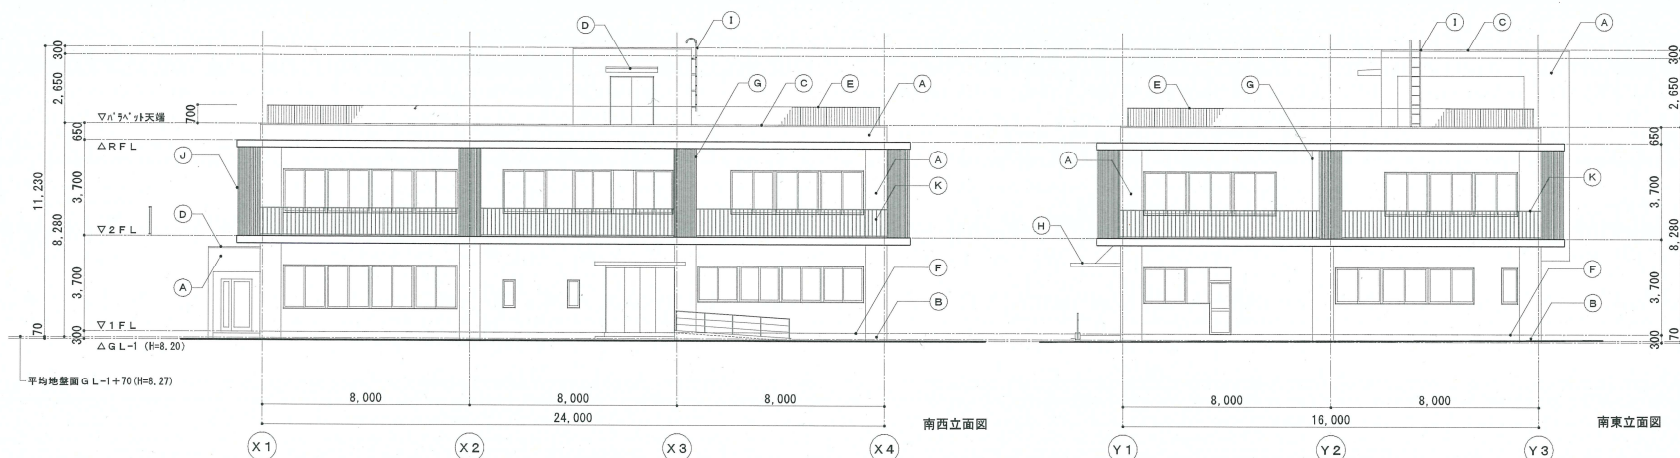


凡 例	
(A)	コンクリート化粧型枠打放し+FCL (塗分け)
(B)	コンクリート打放し補修
(C)	アルミ製笠木
(D)	水切金物 SUS-FB t 3×75
(E)	手摺: スチールFB加工 溶融亜鉛めっき
(F)	打頼目地 25×25
(G)	化粧目地 25×15
(H)	アルミ製庇 (既製品)
(I)	点検タラップ
(J)	アルミ製ルーバー
(K)	アルミ製手摺り

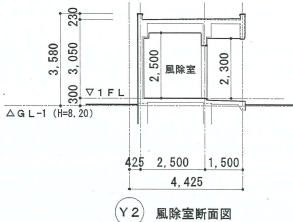

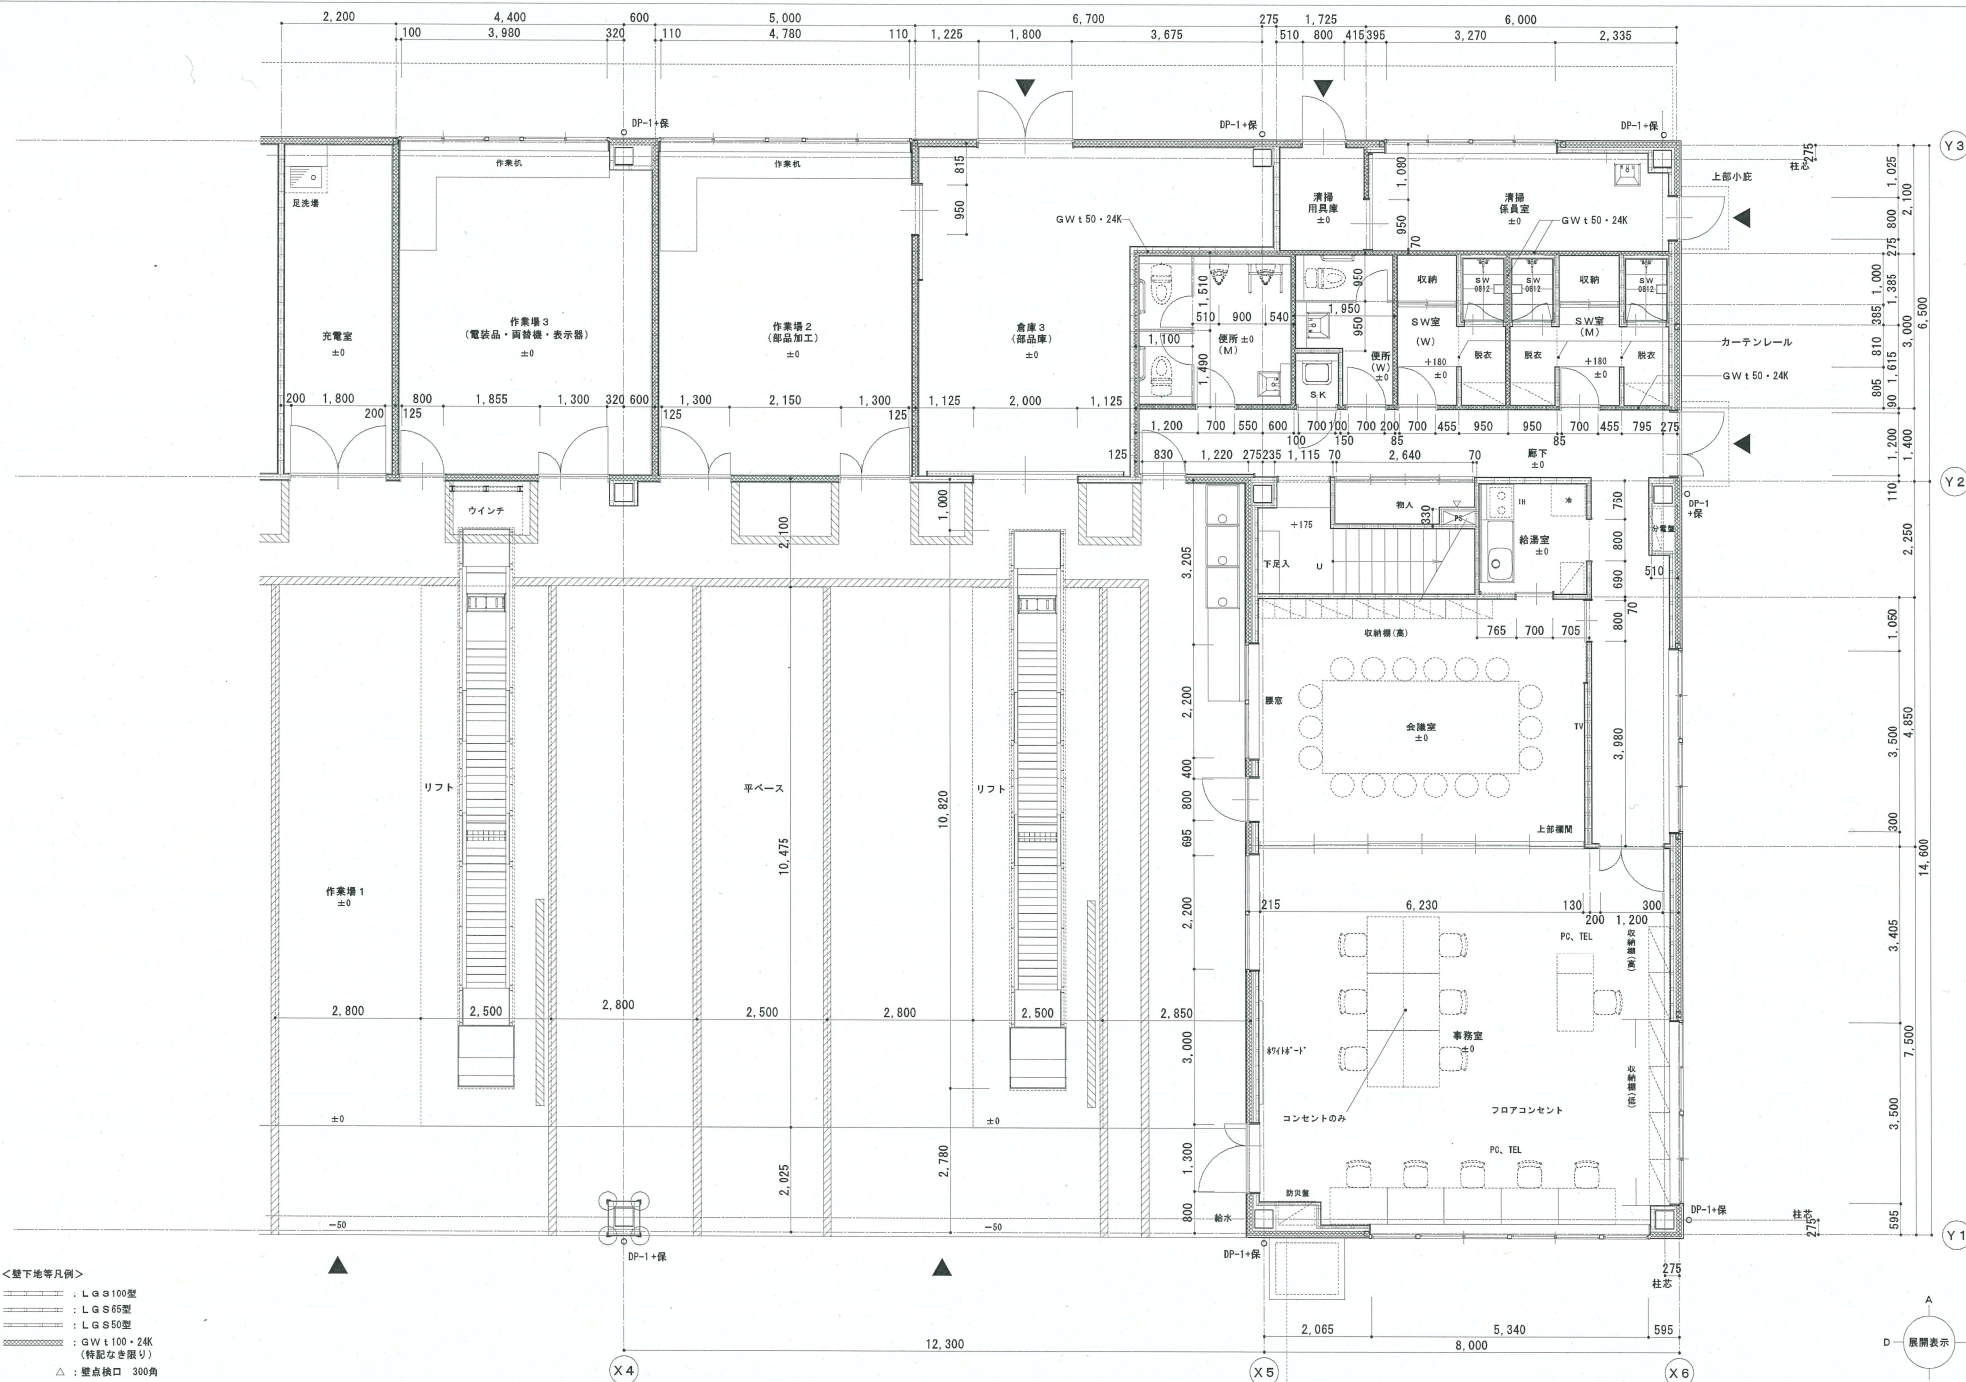

<壁下地等凡例>
: LGS100型
: LGS65型
: LGS50型
: GW t 100・24K
(特記なき限り)
△: 壁点検口 300角

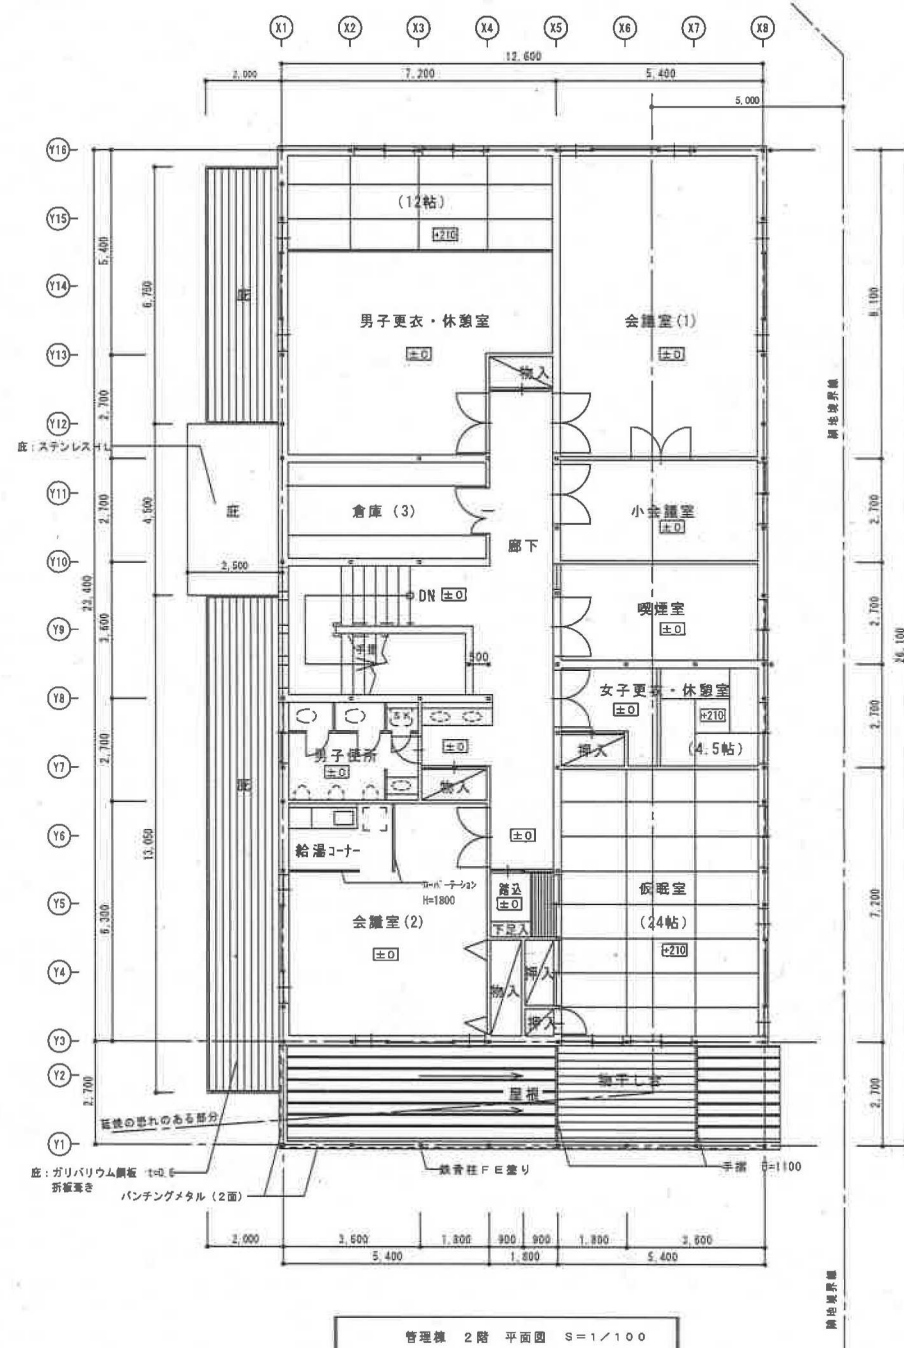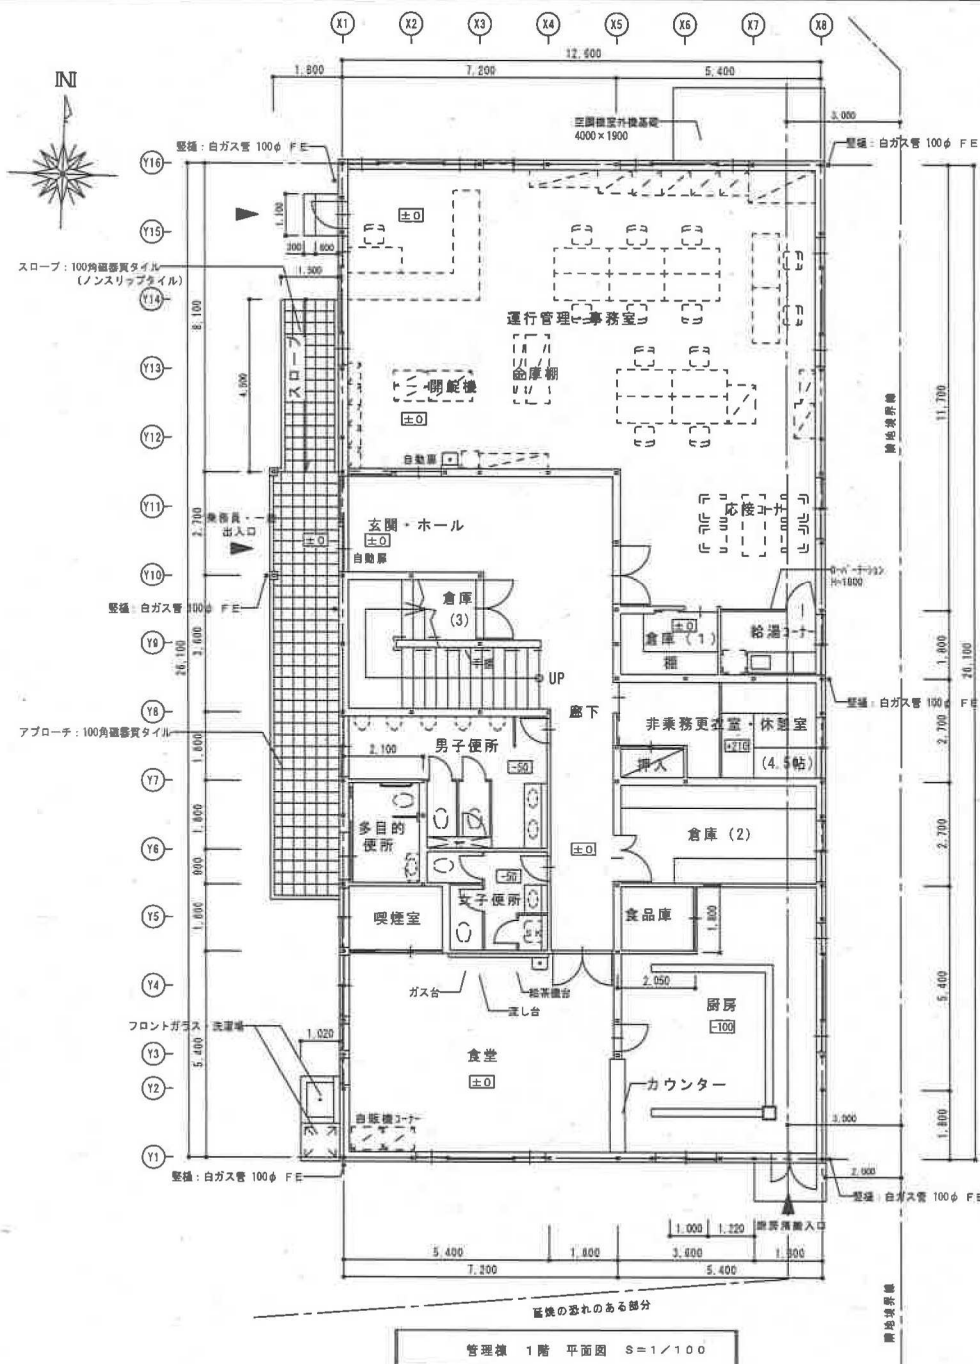

仙台市交通局総務部企画経理課

工事名称

長町営業所管理棟他改築工事

設計番号

—

設計年月日

H 16 年 月 日

図面名称


(管理棟) 1・2階平面図

縮尺


1/100

図面番号

A — 22

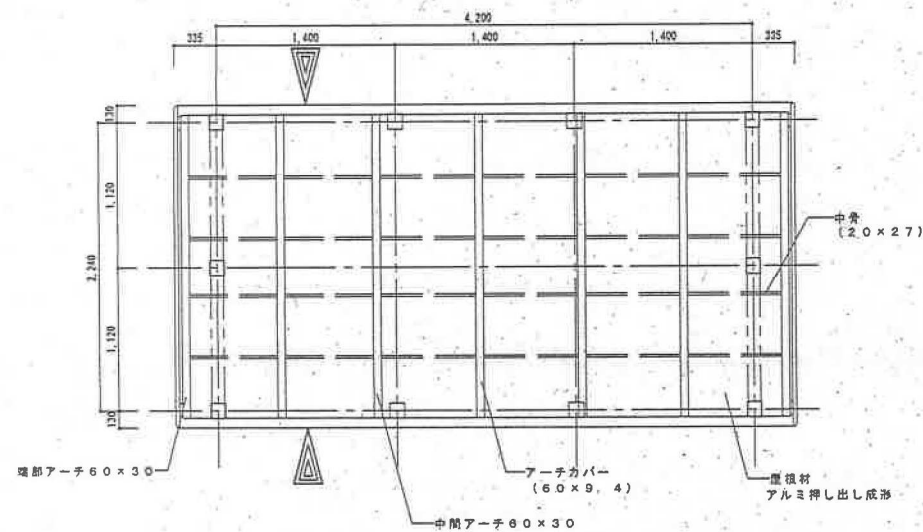


待合所 平面図 S=1/30

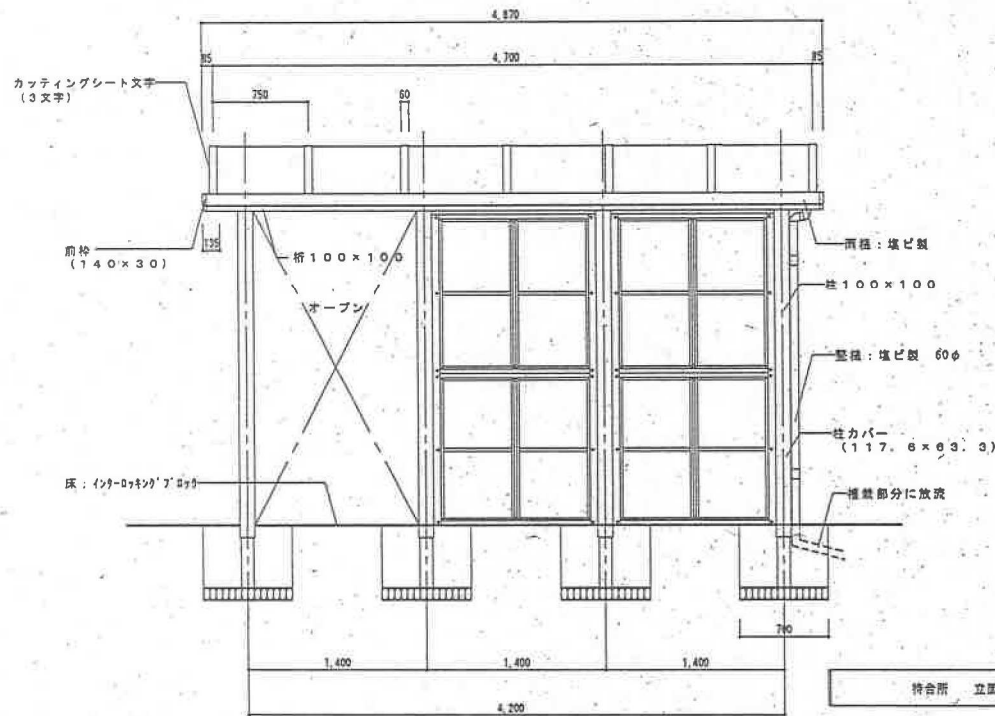

待合所 立面図 S=1/30

階	室名	室面積 (㎡)	必要面積 (㎡) (室面積 × 1/50)	換気チェック		判定
				換気番号	計算式	
1階	待合所	9.40	0.18		2.50 × 1.30 × 2	6.50 OK

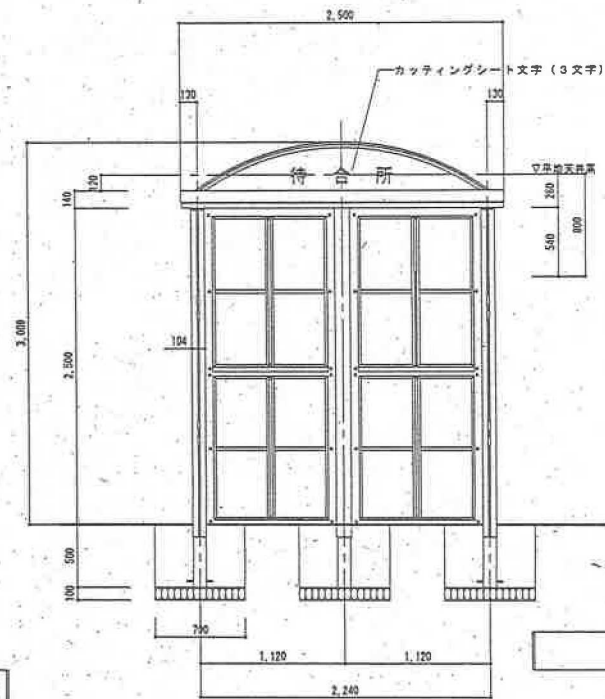

待合所 立面図 S=1/30

仙台市交通局総務部企画経理課

工事名称

長町営業所管理棟他改築工事

設計番号

—

設計年月日

H 16 年 月 日

図面名称


(待合所) 平面図・立面図・法規チェック

冊数

1/30


図面番号

A — 50

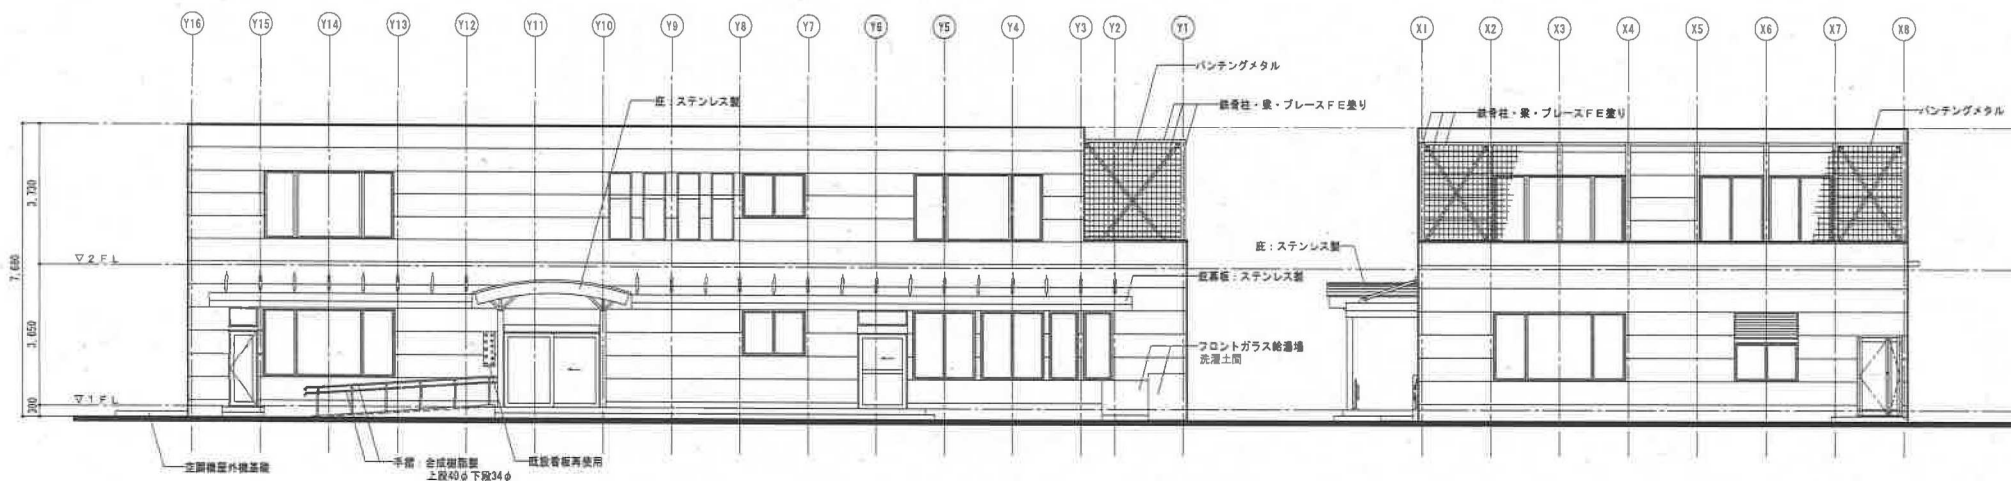

管理棟 西側 立面図 S=1/100

管理棟 南側 立面図 S=1/100

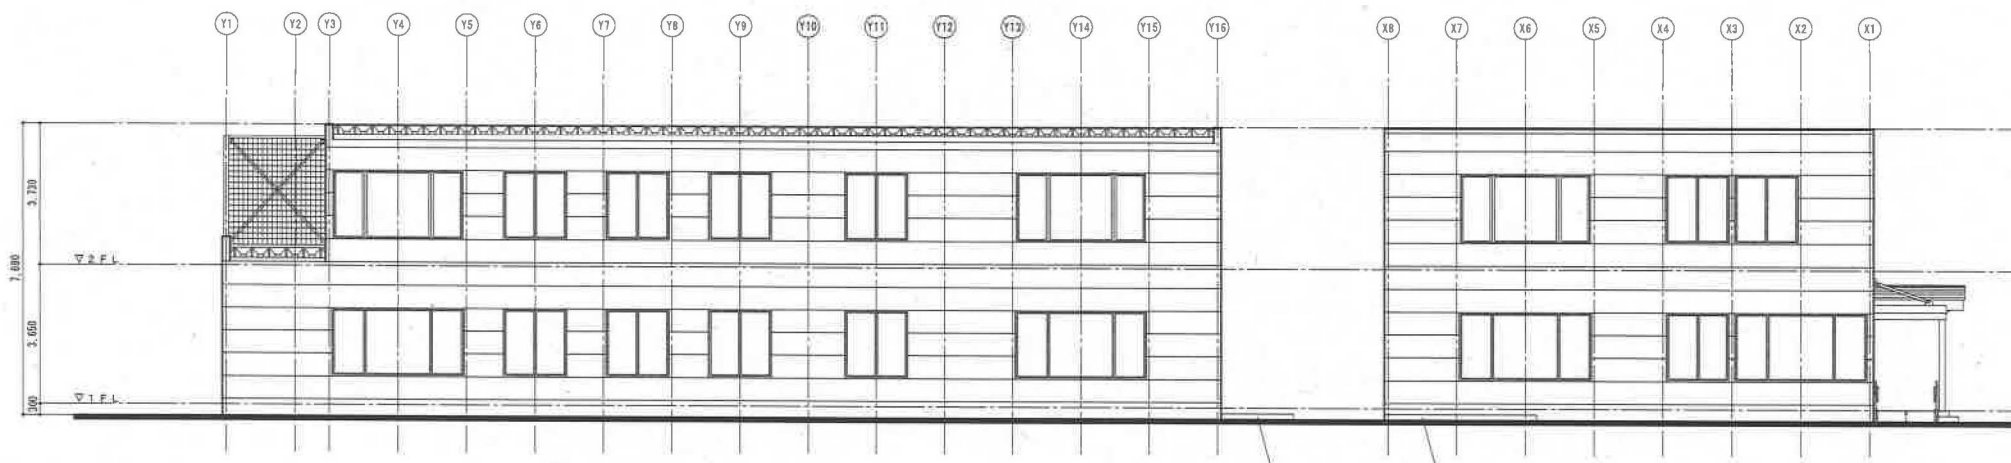

管理棟 東側 立面図 S=1/100

管理棟 北側 立面図 S=1/100

仙台市交通局総務部企画経理課

工事名称

長町営業所管理棟他改築工事

設計番号

—

設計年月日

H 16 年 月 日

図面名称


(管理棟) 立面図

縮尺

1/100

図面番号

A — 24

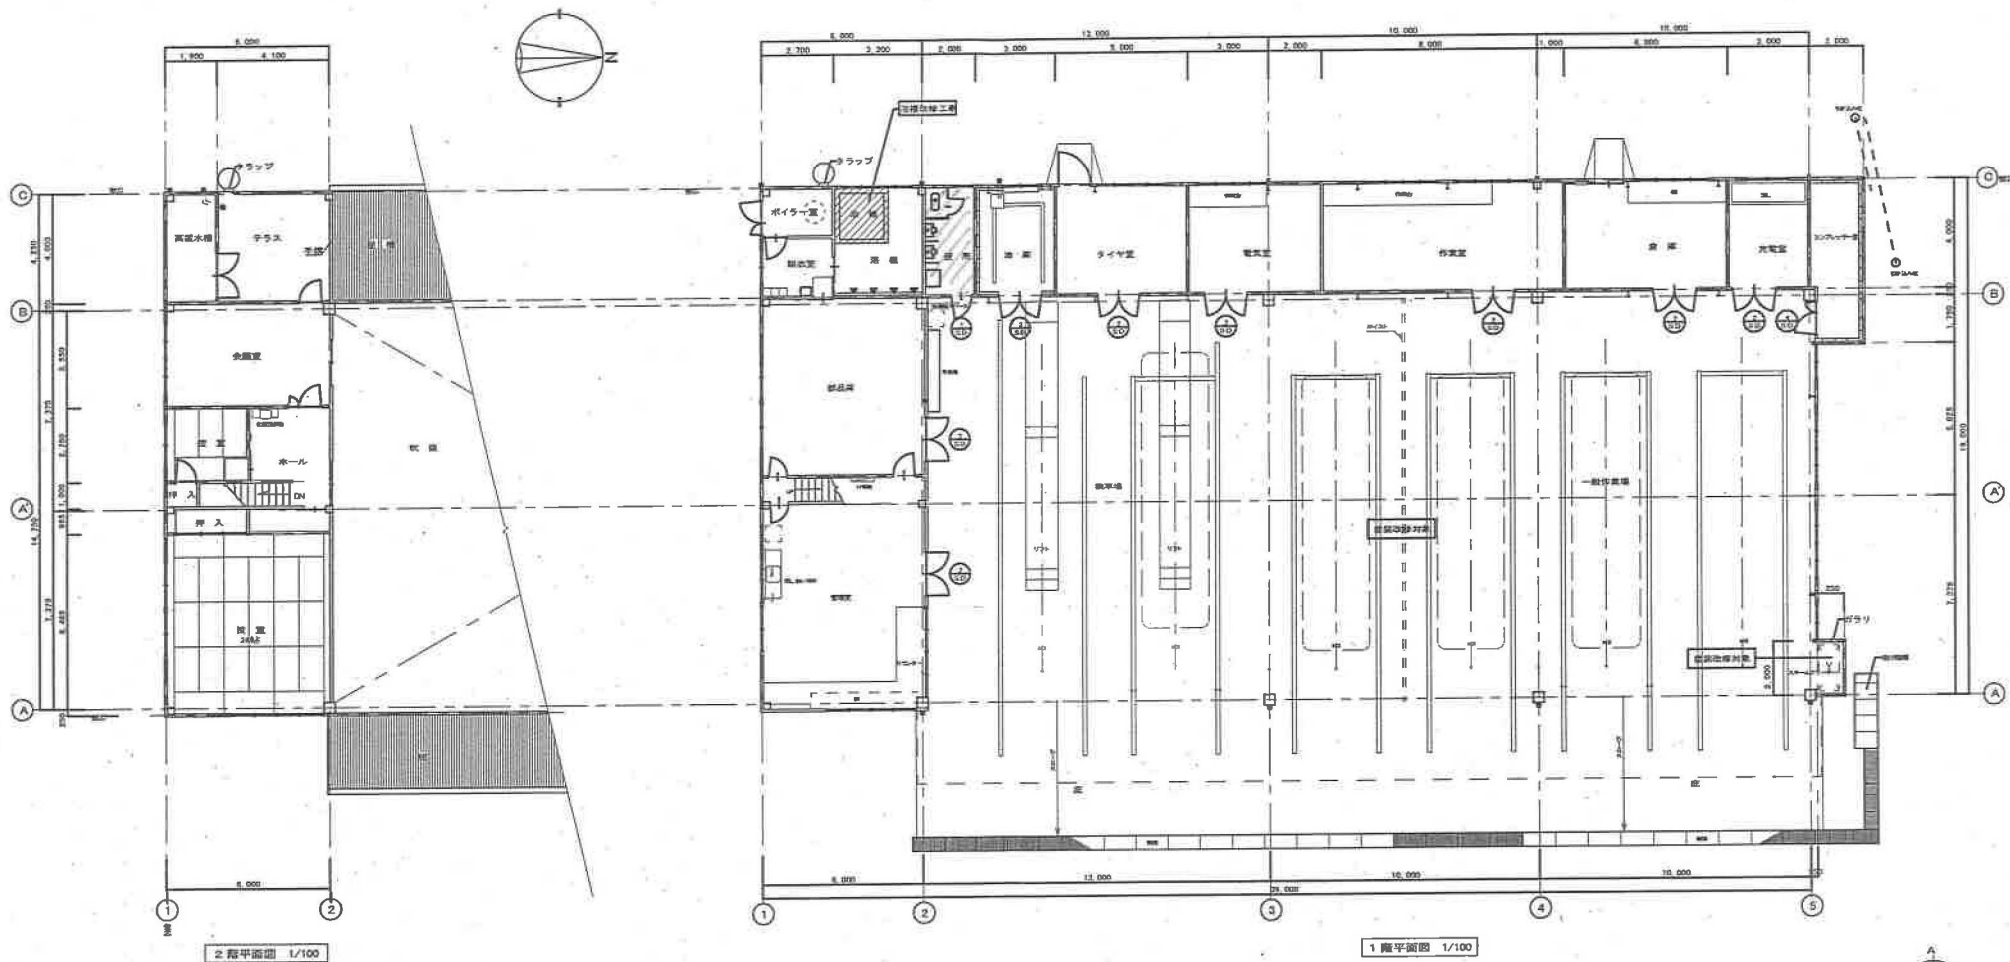


床面積算定表		33.200 X 2.000 = 66.80
1 階	18.250 X 8.000 = 146.00	759.65
	33.250 X 19.000 = 631.75	合計 825.45
	2.000 X 0.950 = 1.90	
	2.000 X 0.950 = 1.90	
	計 759.65	
2 階	4.000 X 1.900 = 7.60	33.200 X 15.000 = 498.00
	15.250 X 6.050 = 92.28	2.000 X 0.950 = 1.90
	計 99.88	計 499.90
	合計 859.31	

(有) 宏設計
一級建築士
高橋正治
第105540号




案内図 S=NO. SCALE

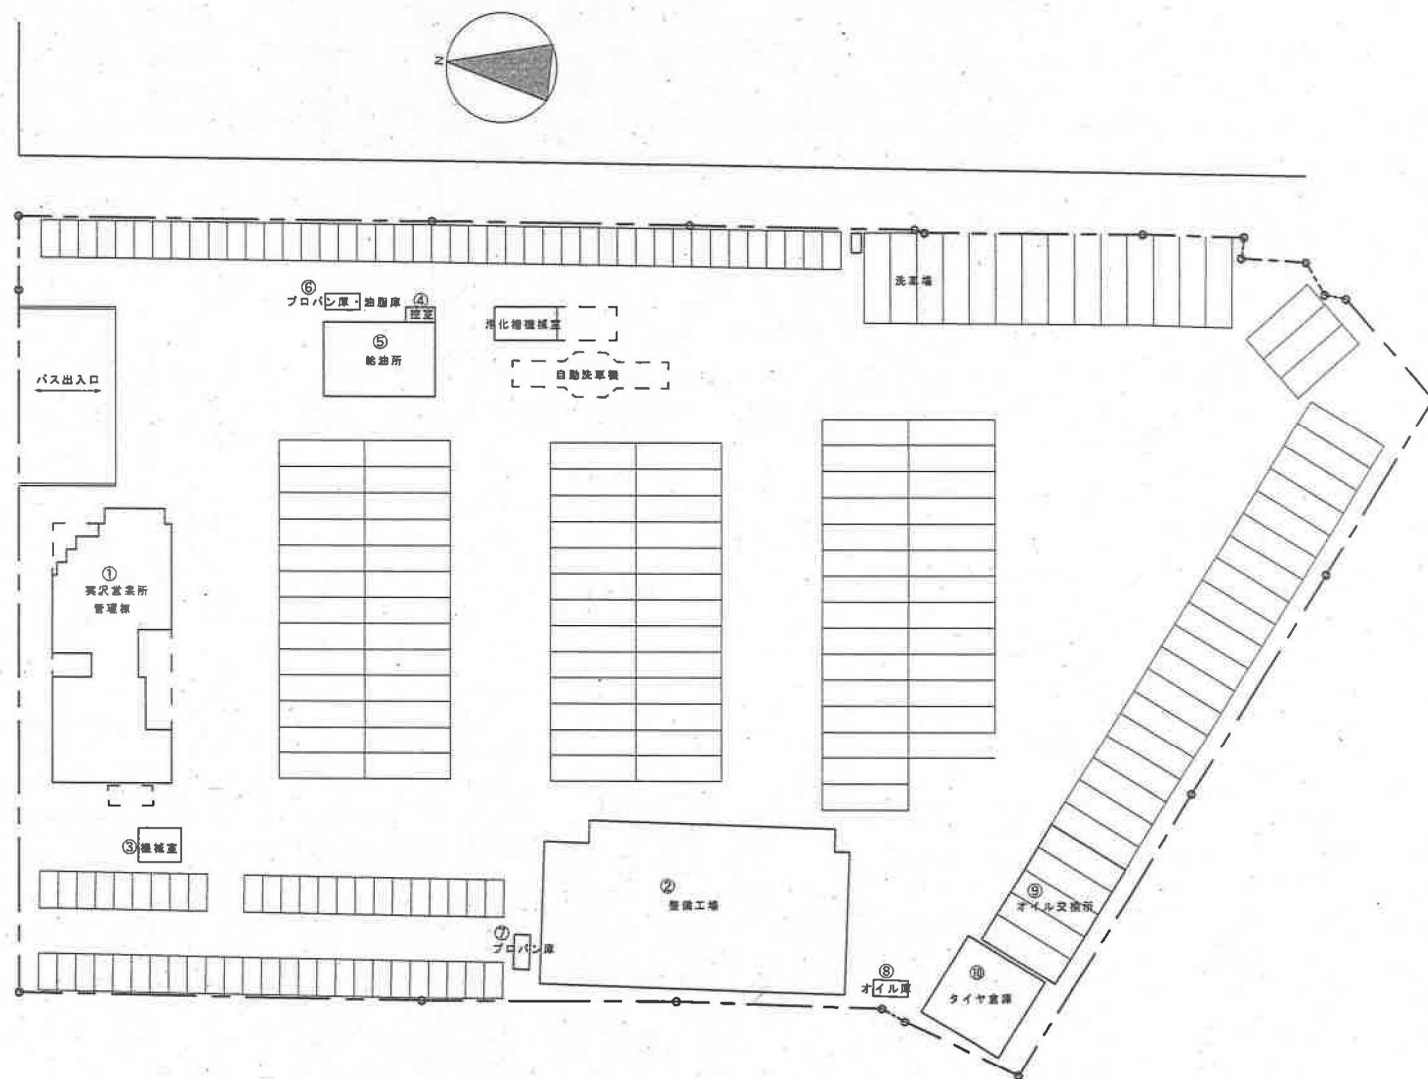
[illegible]

配置図 S=1/500

特記事項	設計年月日	仙台市交通局 総務部 財務課	工事名称	設計番号
				—
	平成17年 6月 日		図面名称	縮尺
				図面番号
				—

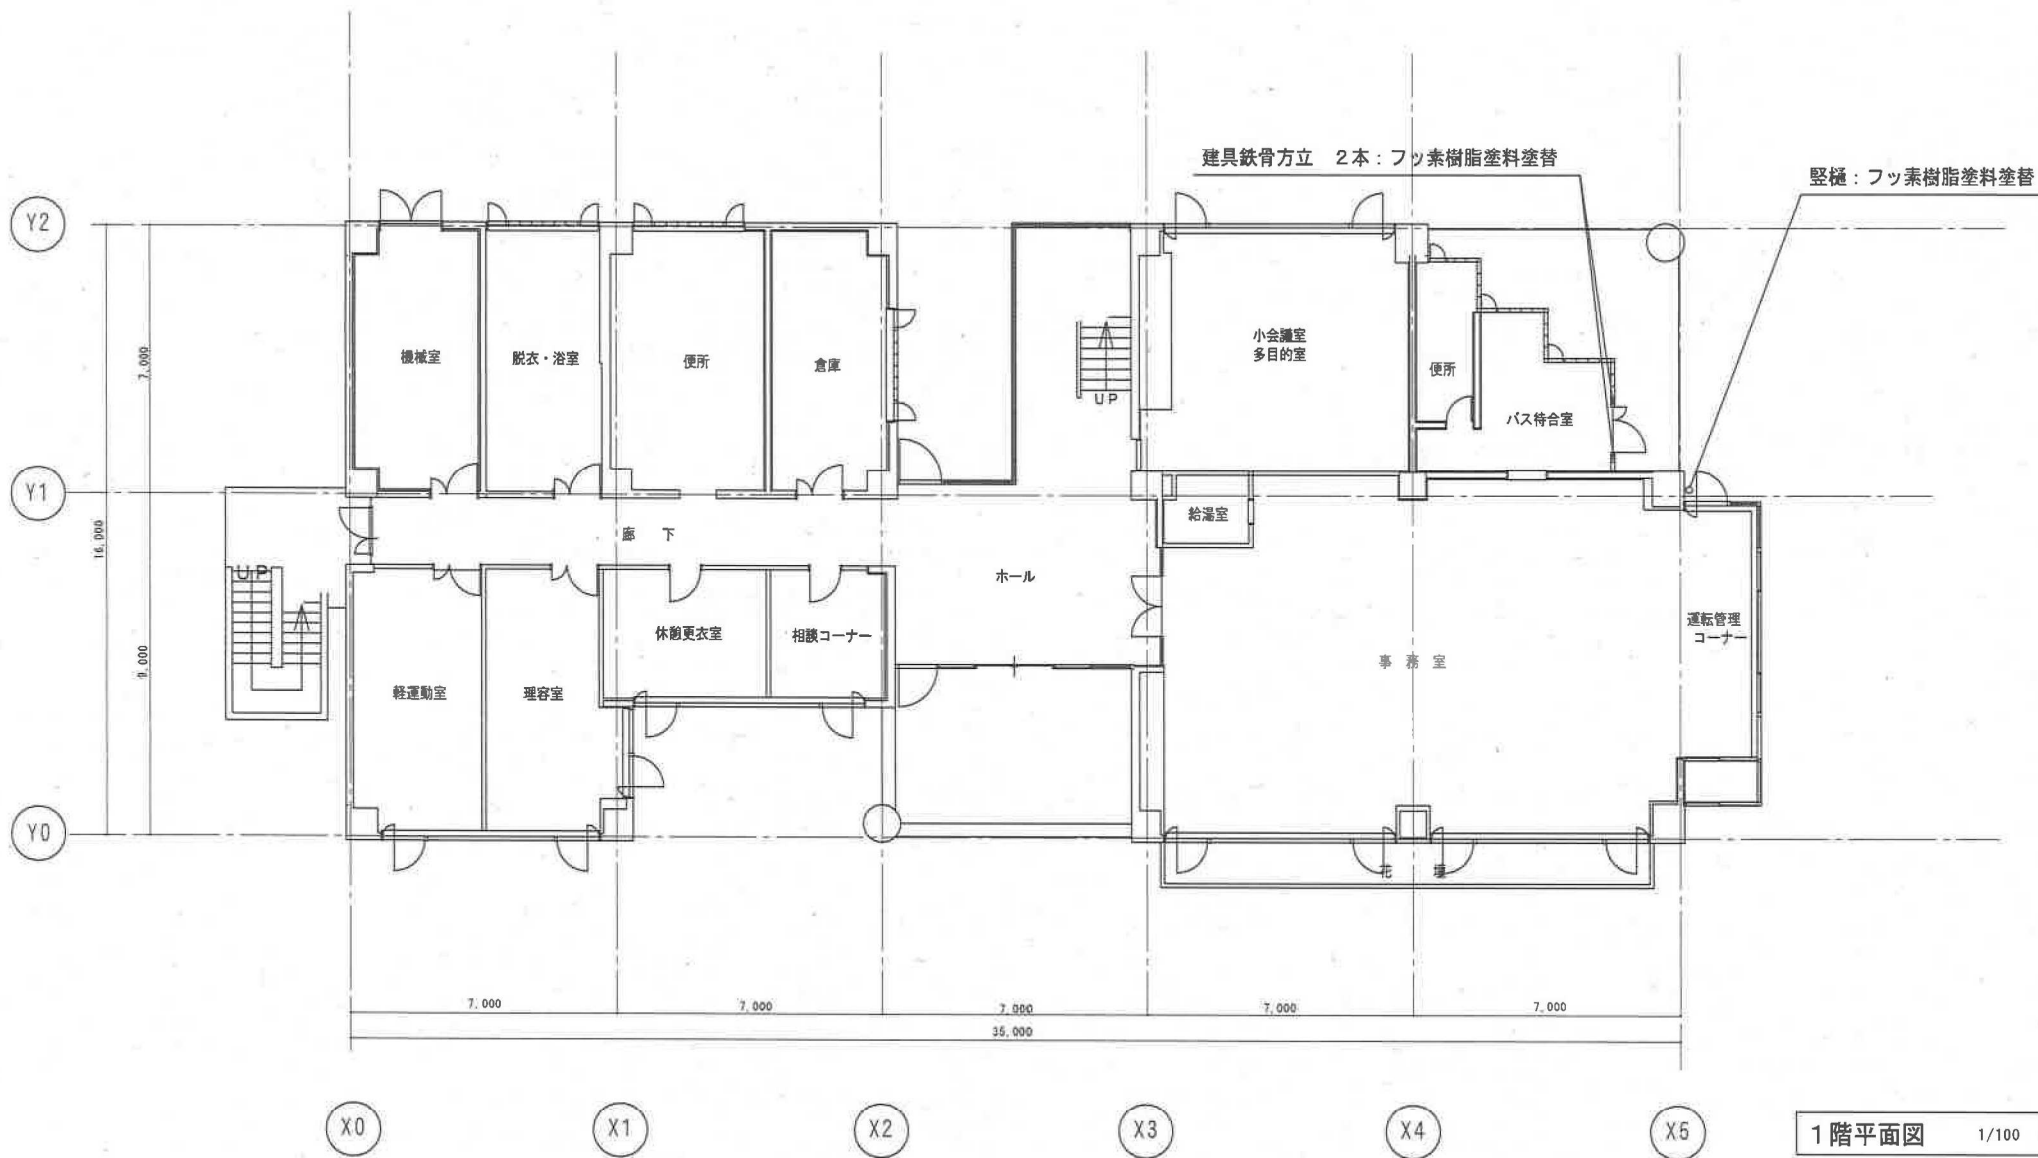

特記事項	設計年月日	仙台市交通局 総務部 財務課	工事名称	実況営業所	設計番号	—
	平成 年 月 日		図面名称	1階平面図	縮尺	1/100
					図面番号	—

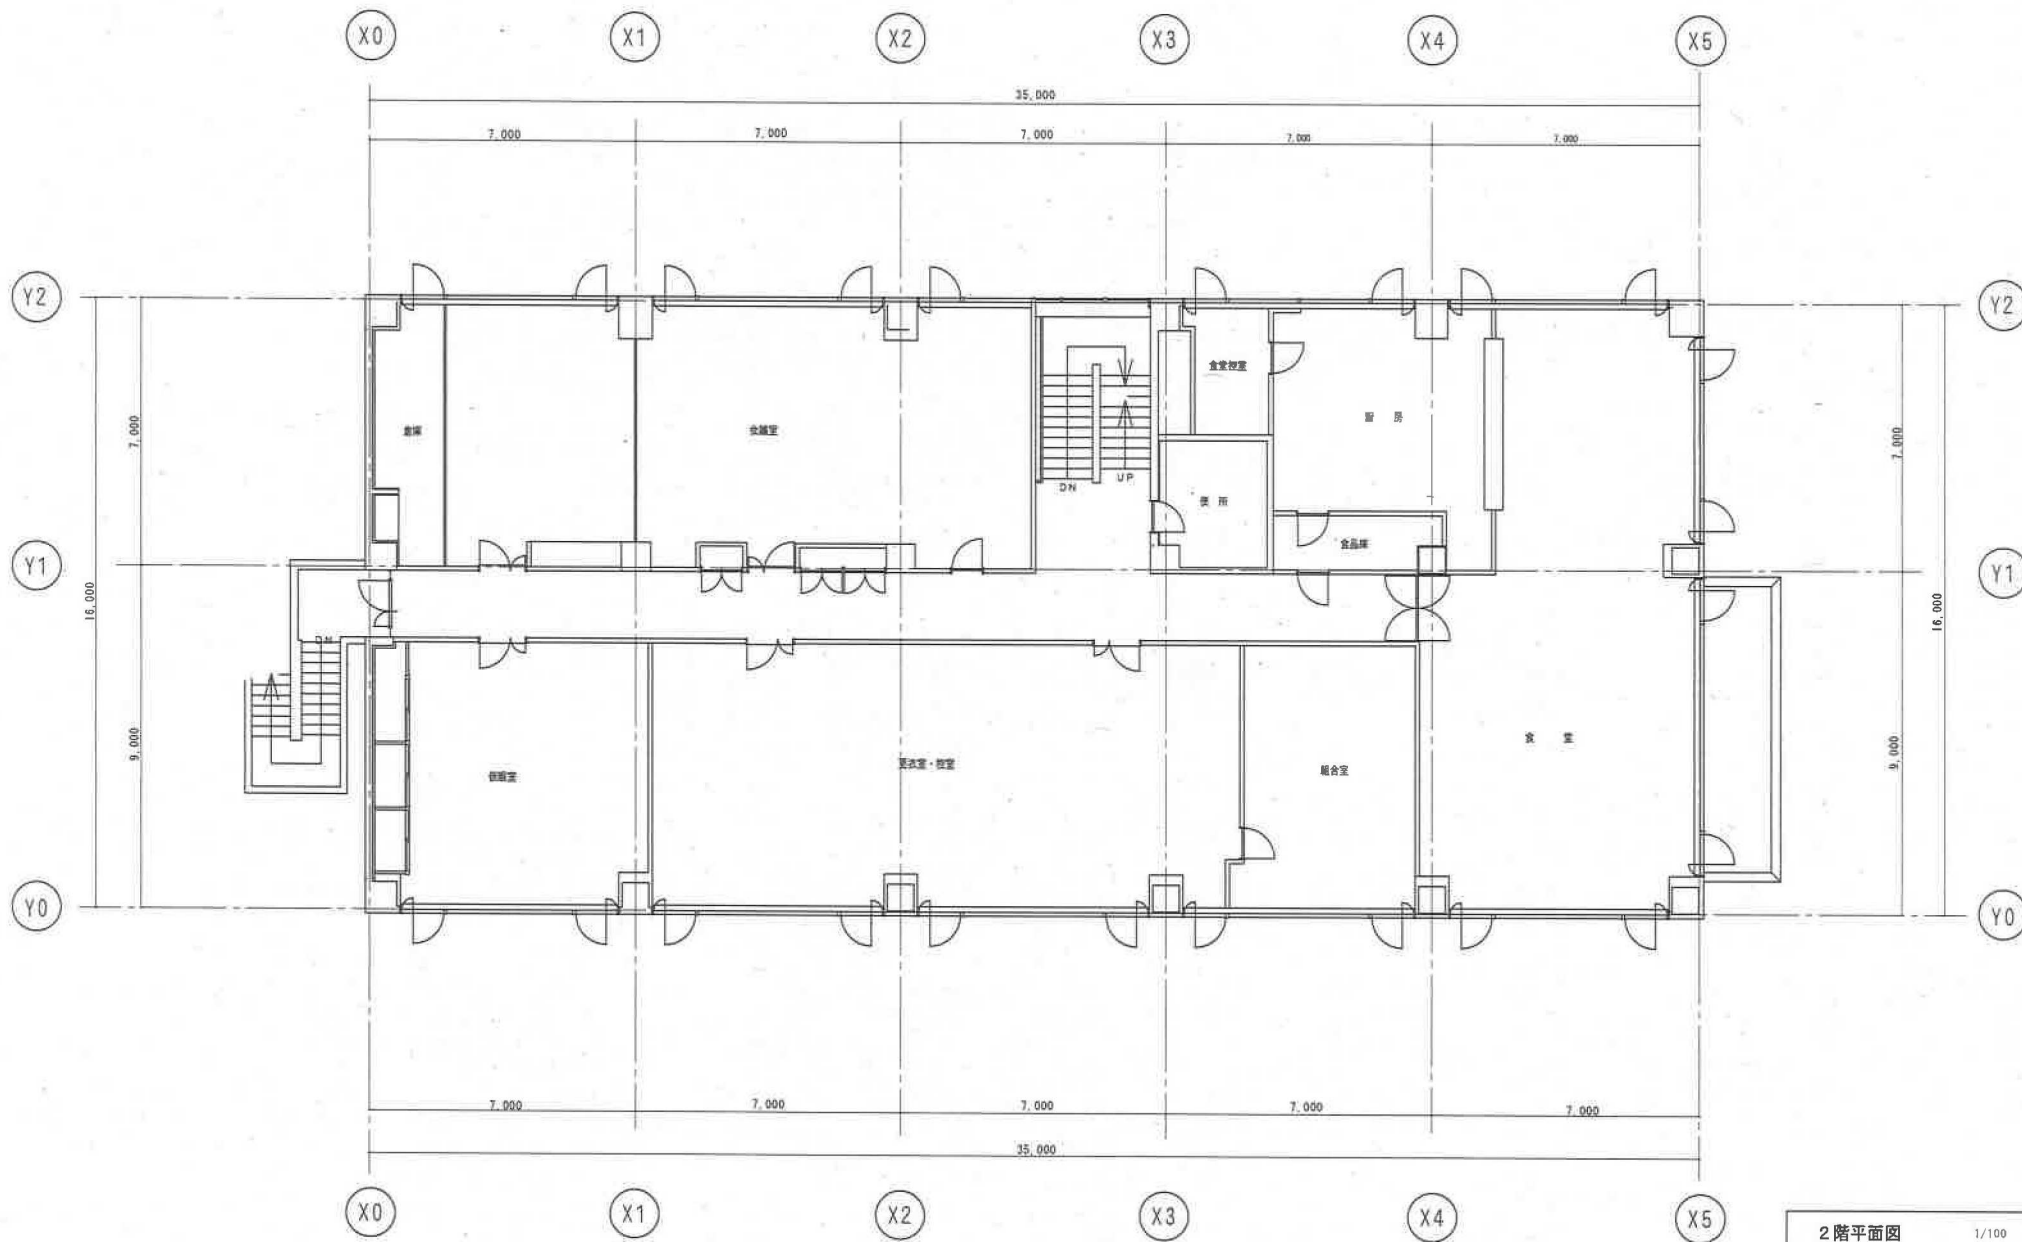


2階平面図

1/100


特記事項	設計年月日	仙台市交通局 総務部 財務課	工事名称	設計番号
	平成 年 月 日		実況営業所	—
			図面名称	図面番号
			2階平面図	—

縮尺
1/100

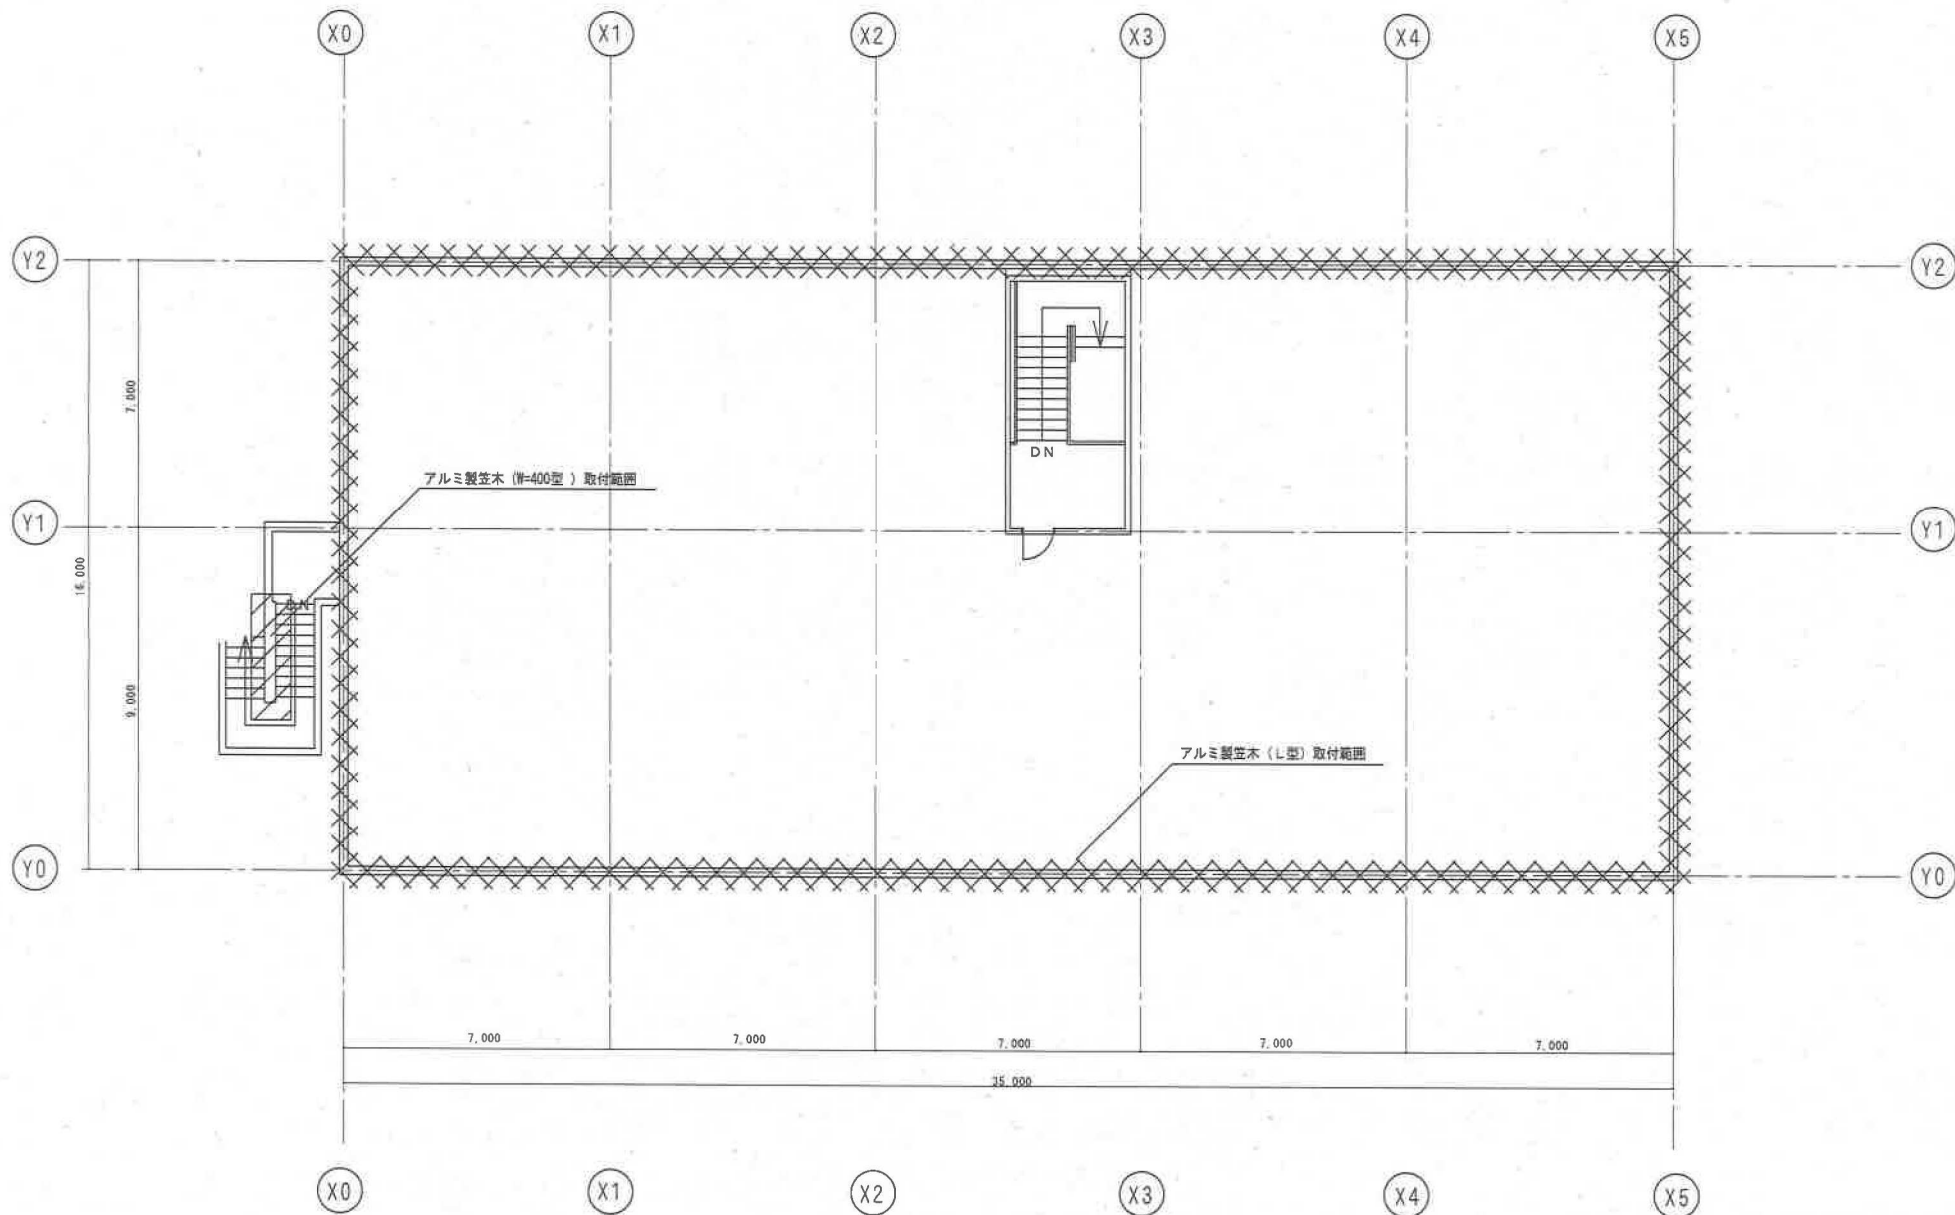


R・PH階平面図 1/100

特記事項	設計年月日	仙台市交通局 総務部 財務課	工事名称	実況営業所	設計番号
	平成 年 月 日		図面名称	R・PH階平面図	図面番号
			縮尺	1/100	

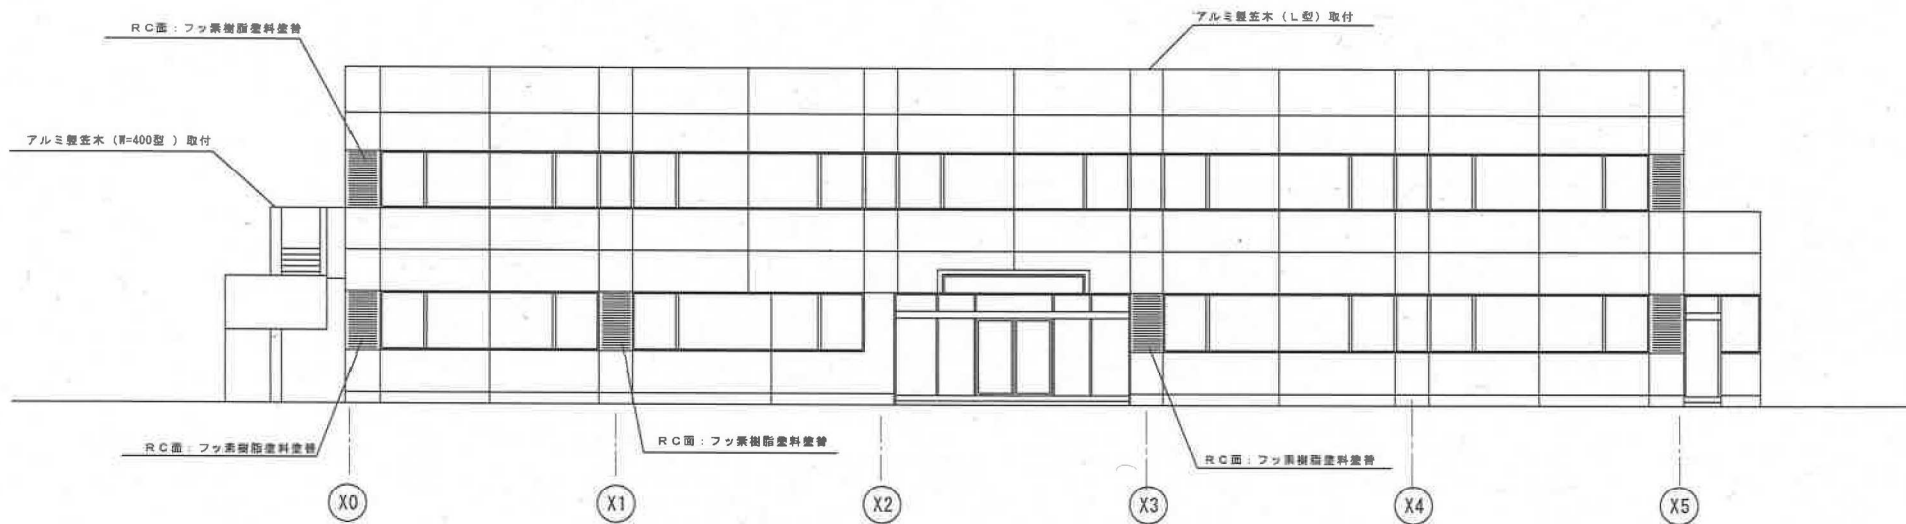


南側立面図 1/100

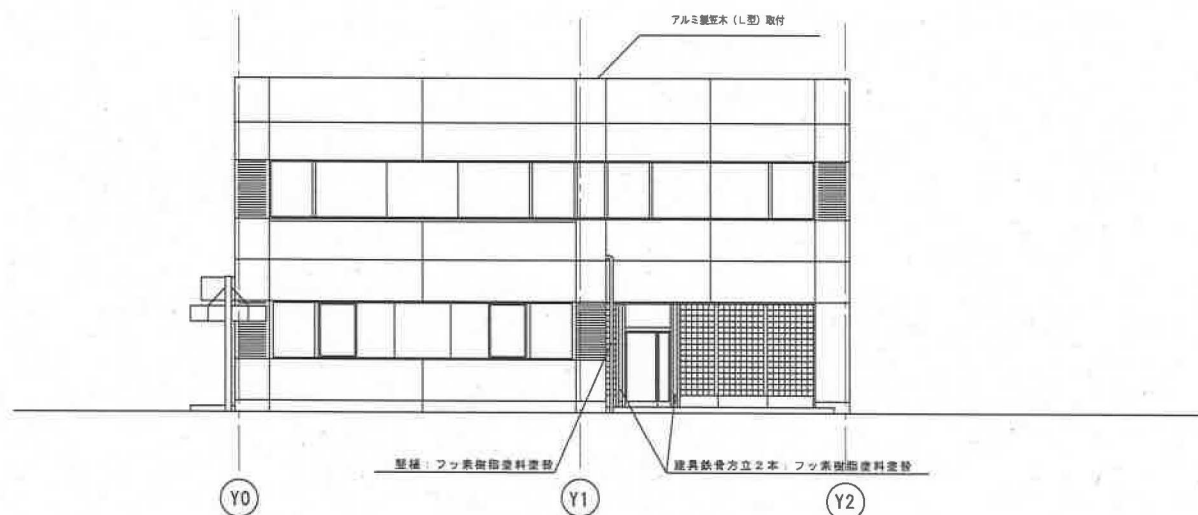


東側立面図 1/100

特記事項	設計年月日	仙台市交通局 総務部 財務課	工事名称	実況営業所	設計番号
	平成 年 月 日		図面名称	南側・東側立面図	縮尺 1/100
					図面番号

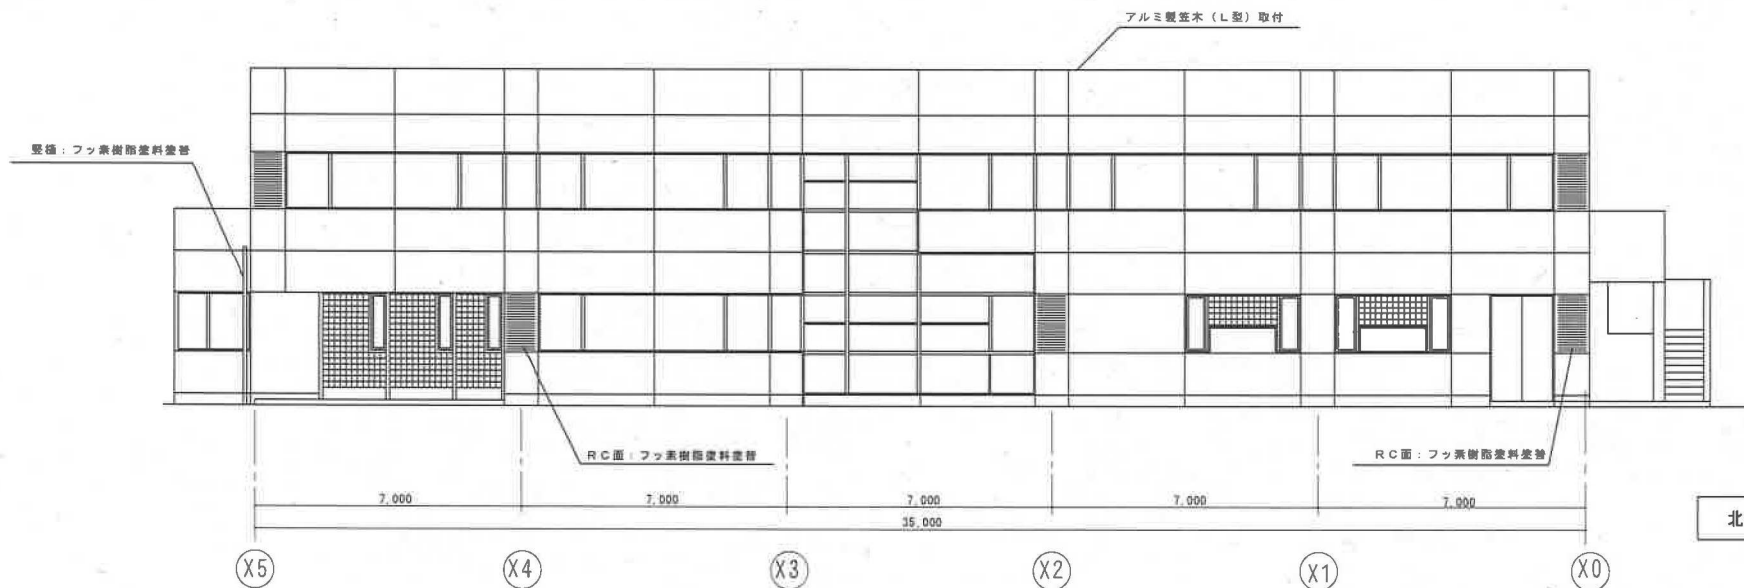

北側立面図 1/100

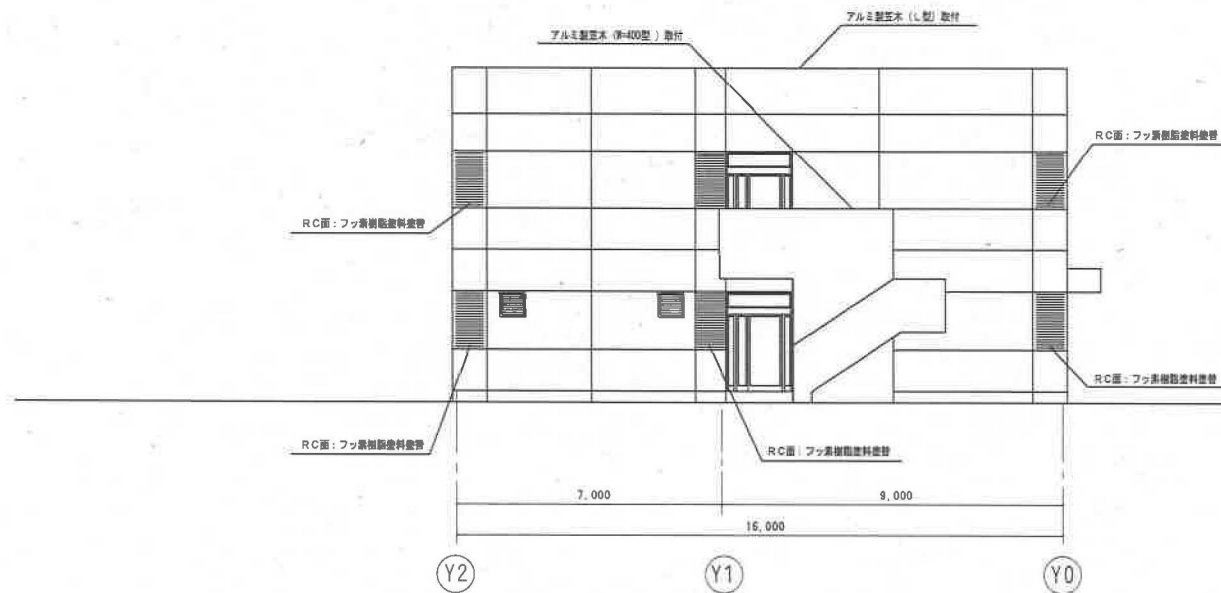

西側立面図 1/100

特記事項	設計年月日	仙台市交通局 総務部 財務課	工事名称	実況営業所	設計番号
	平成 年 月 日		図面名称	北側・西側立面図	図面番号
			縮尺	1/100	—

