


# 仙台駅避難経路・防災設備等のご案内


火災等の場合は、駅務員の誘導にしたがって、落ち着いて避難してください。



## コンコース（通路階）

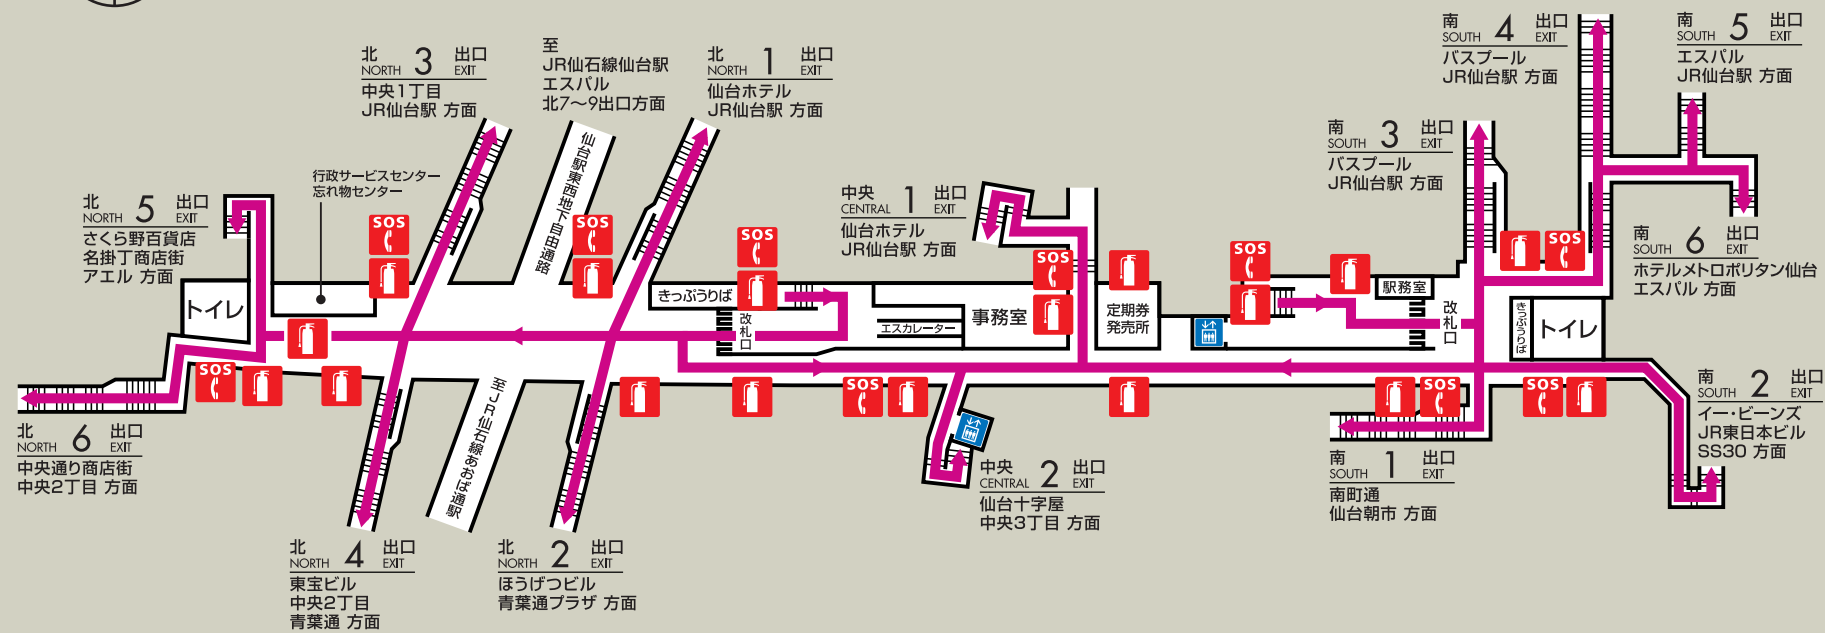

## ホーム階

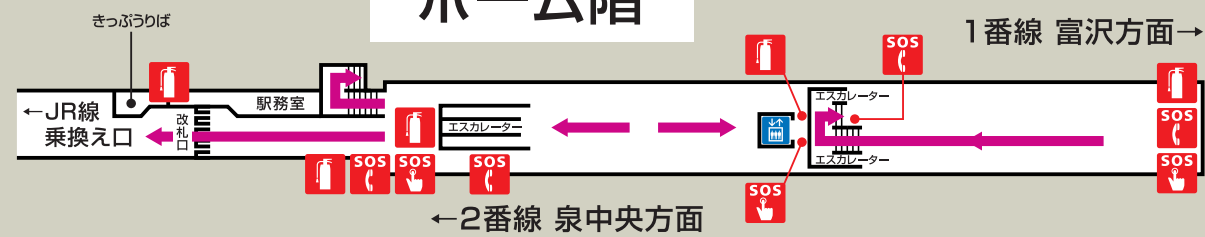

- 〈凡例〉
- ← 避難経路
  - 消火器
  - 非常電話・火災報知器・消火栓
  - 列車非常停止押しボタン
- ※このほか当駅には排煙設備も設置しております。
- エレベーター（火災等の非常時は使用しないでください。）