



地下1階平面図

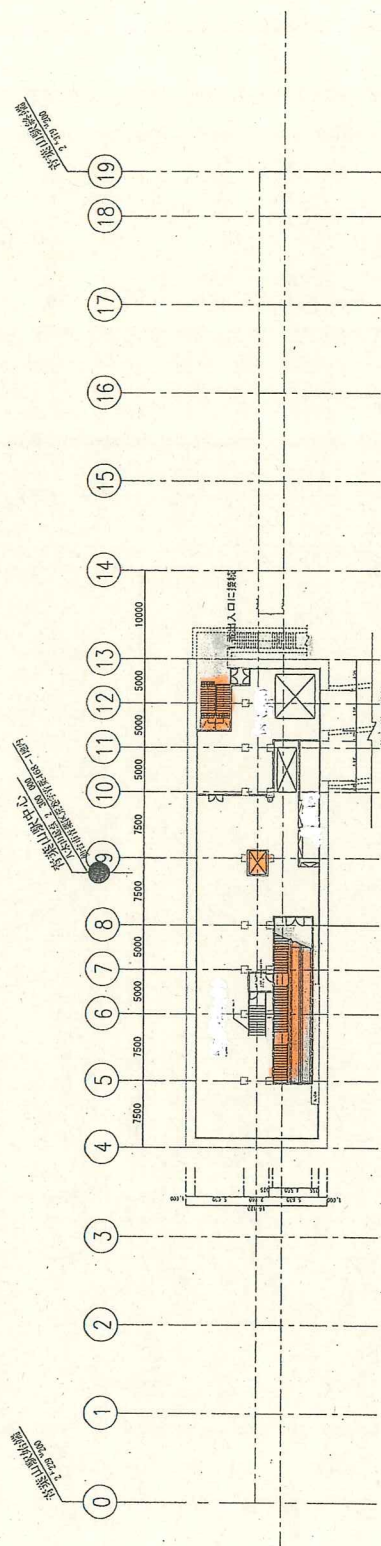

地下2階平面図



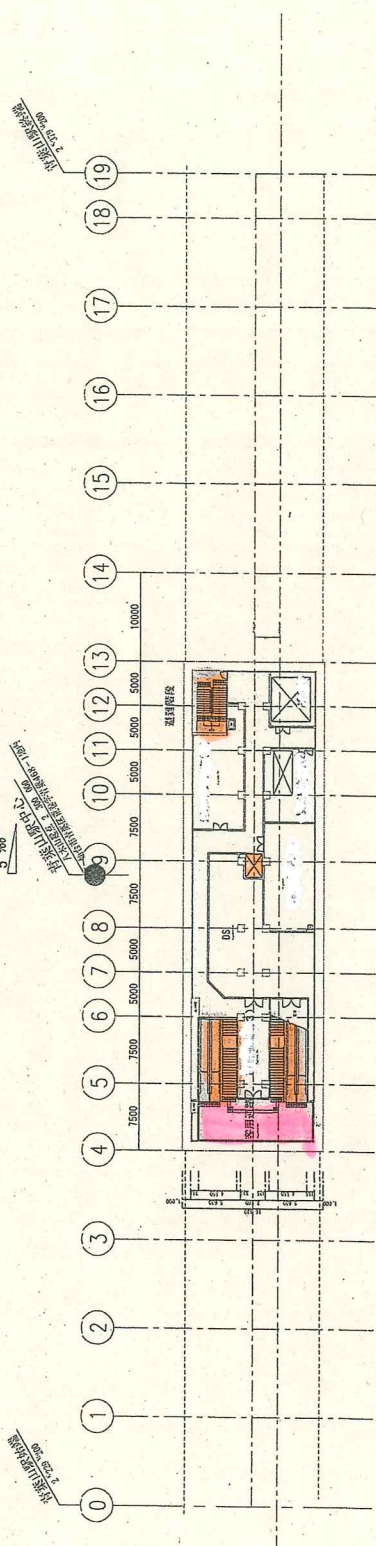


地下3階平面図

青葉山駅(1/2) 清掃区分

ホーム・コンコース等  
旅客用階段等  
旅客便所



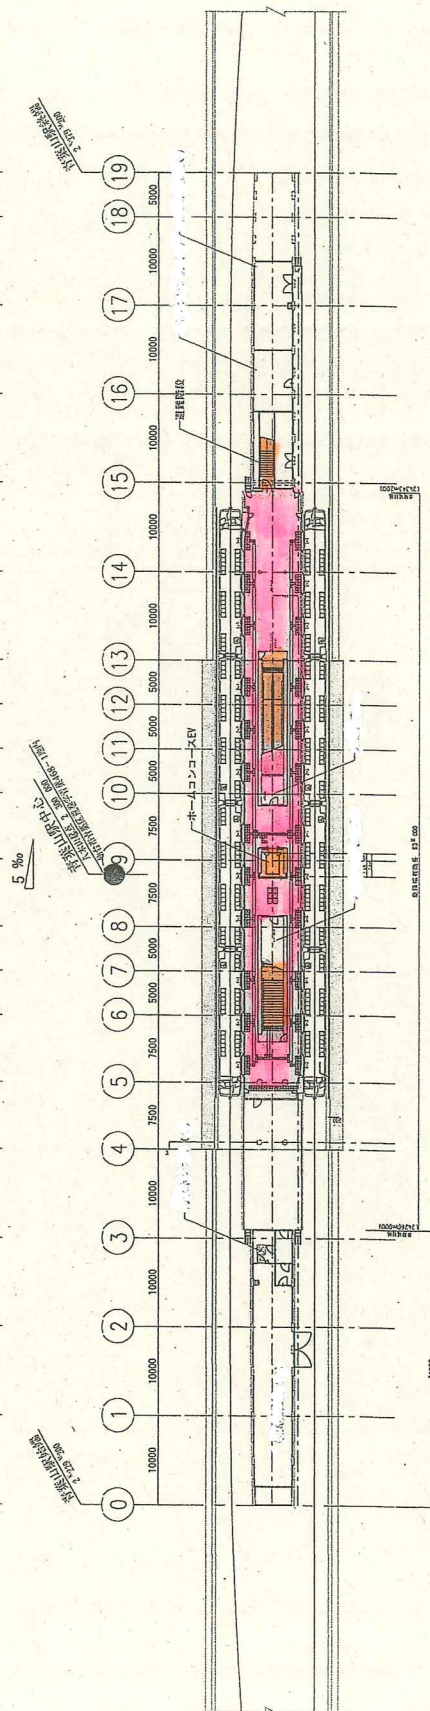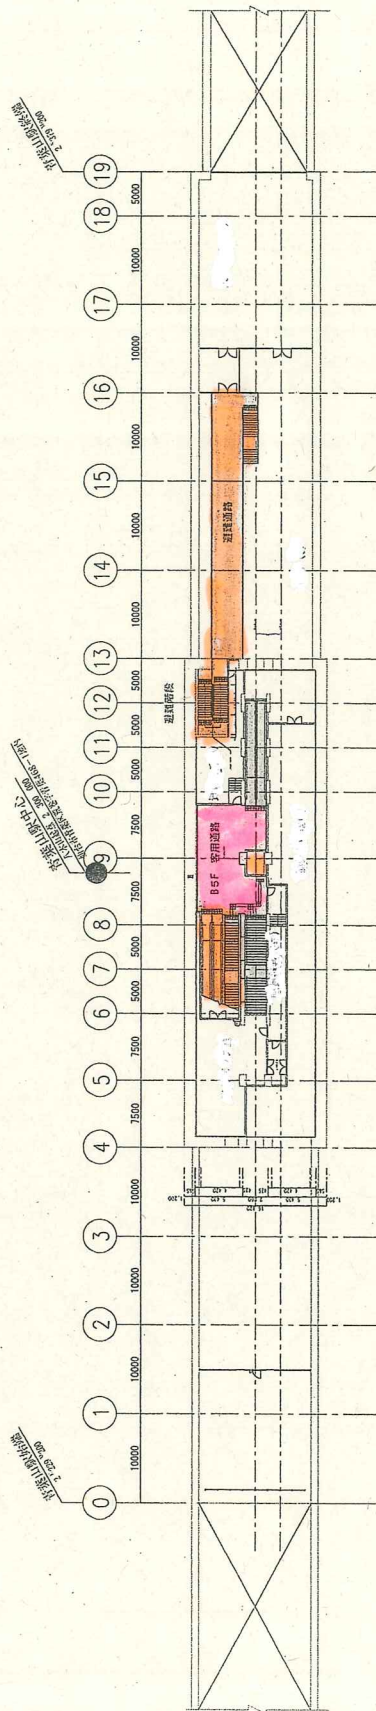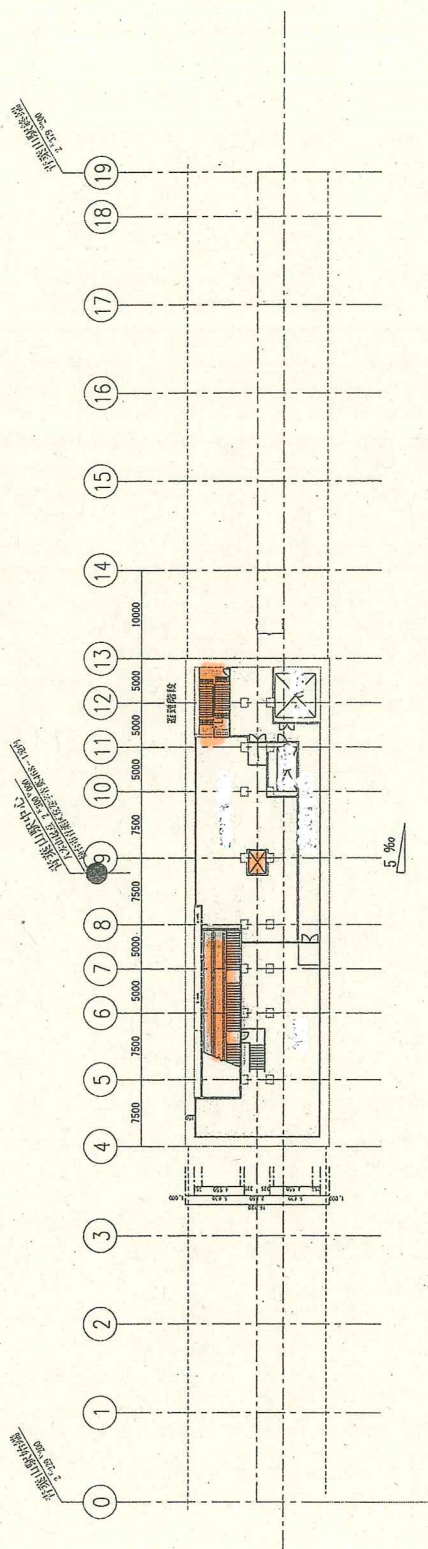


青葉山駅 (3/2) 清瀬区分


ホーム・コンコース等  
旅客用階段等



地上1階平面図

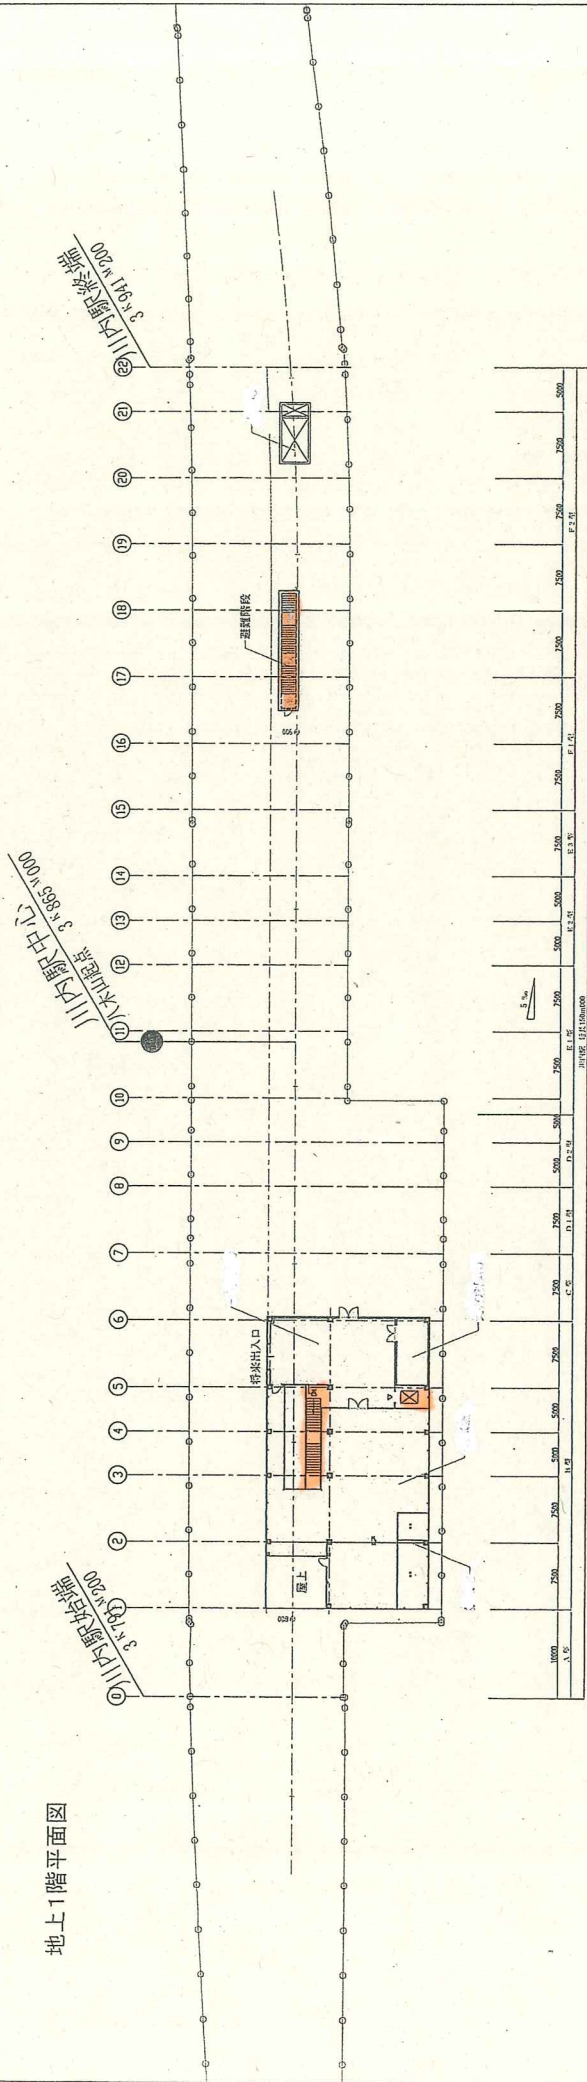


地下1階平面図

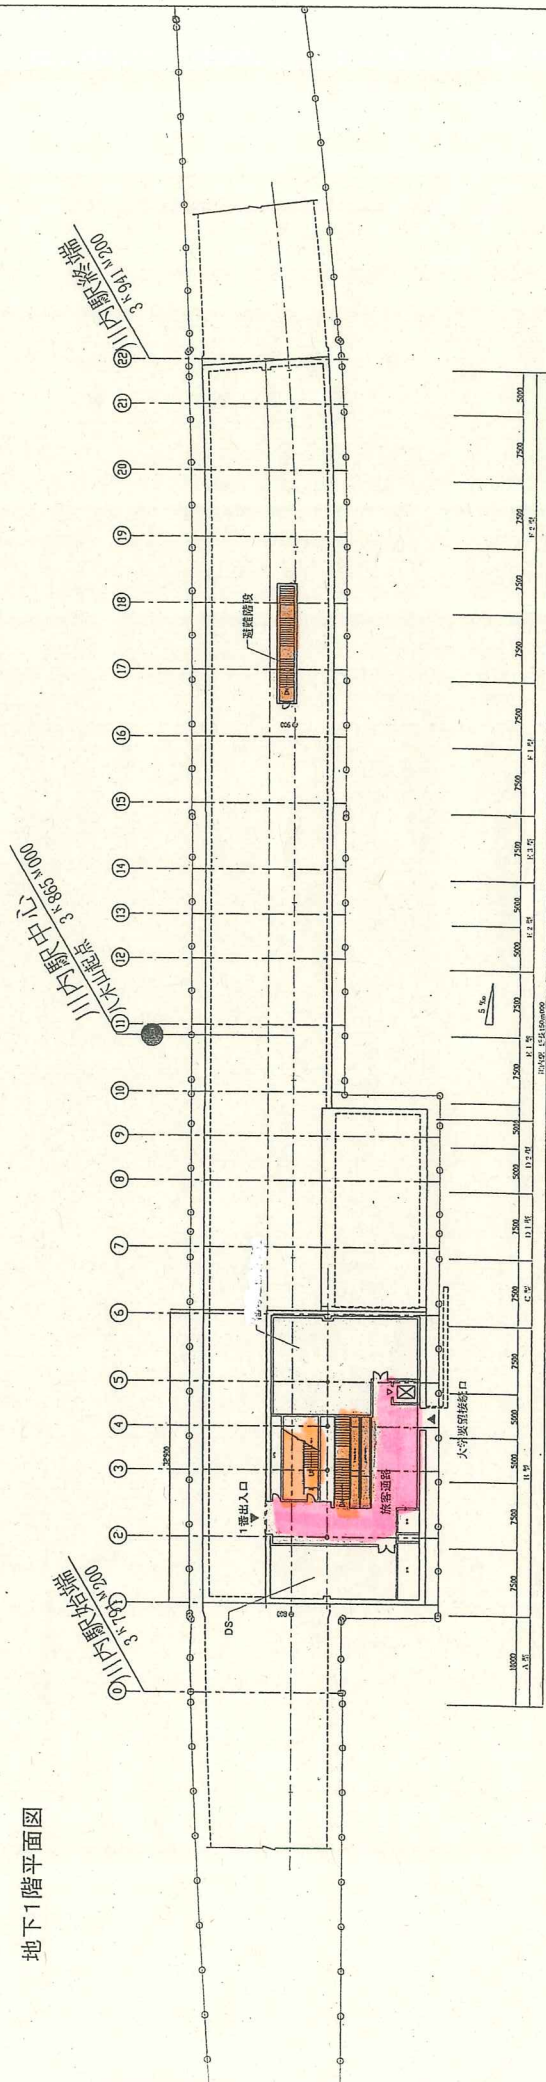





地下2階平面図

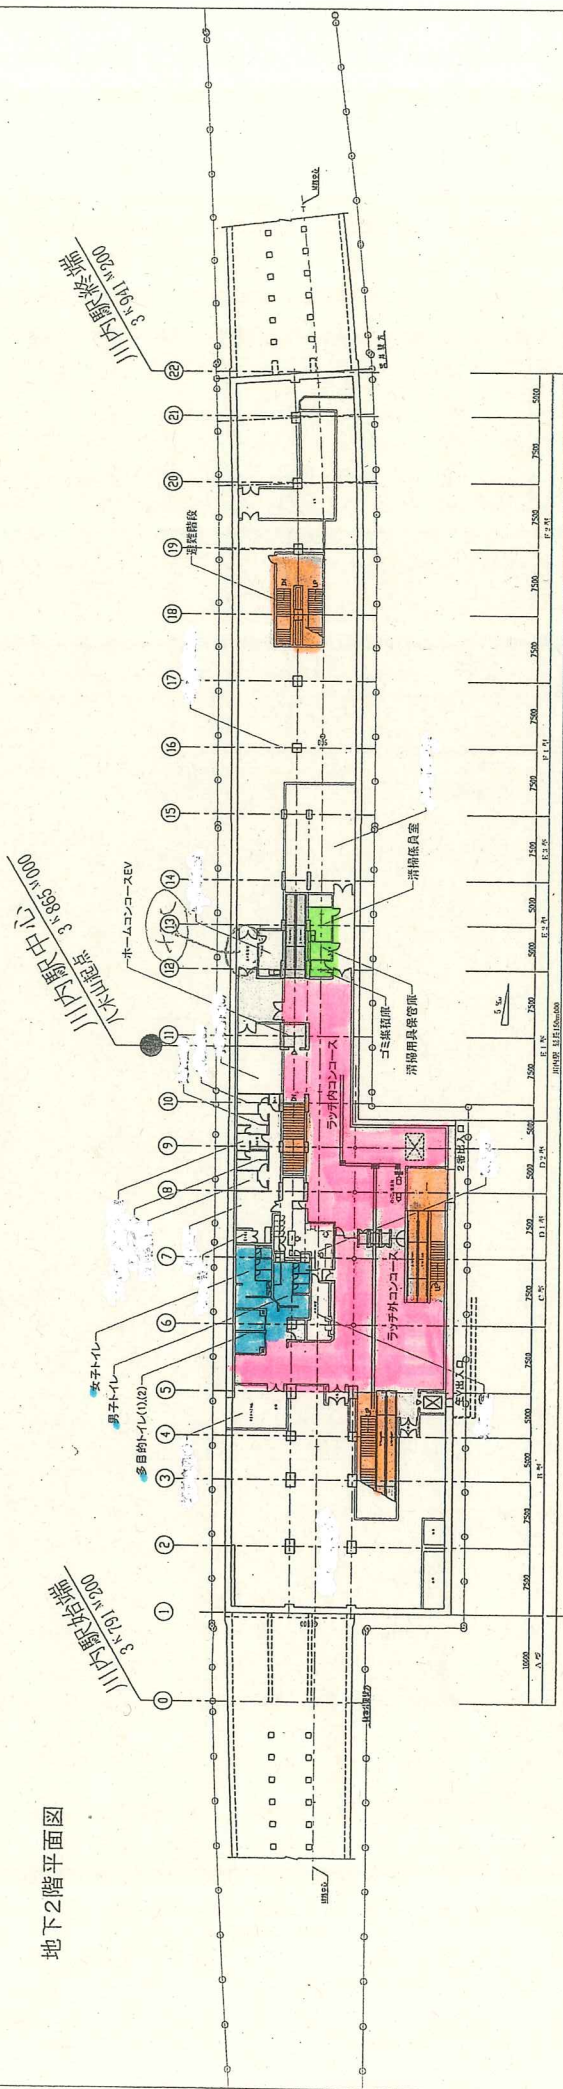


地下3階平面図

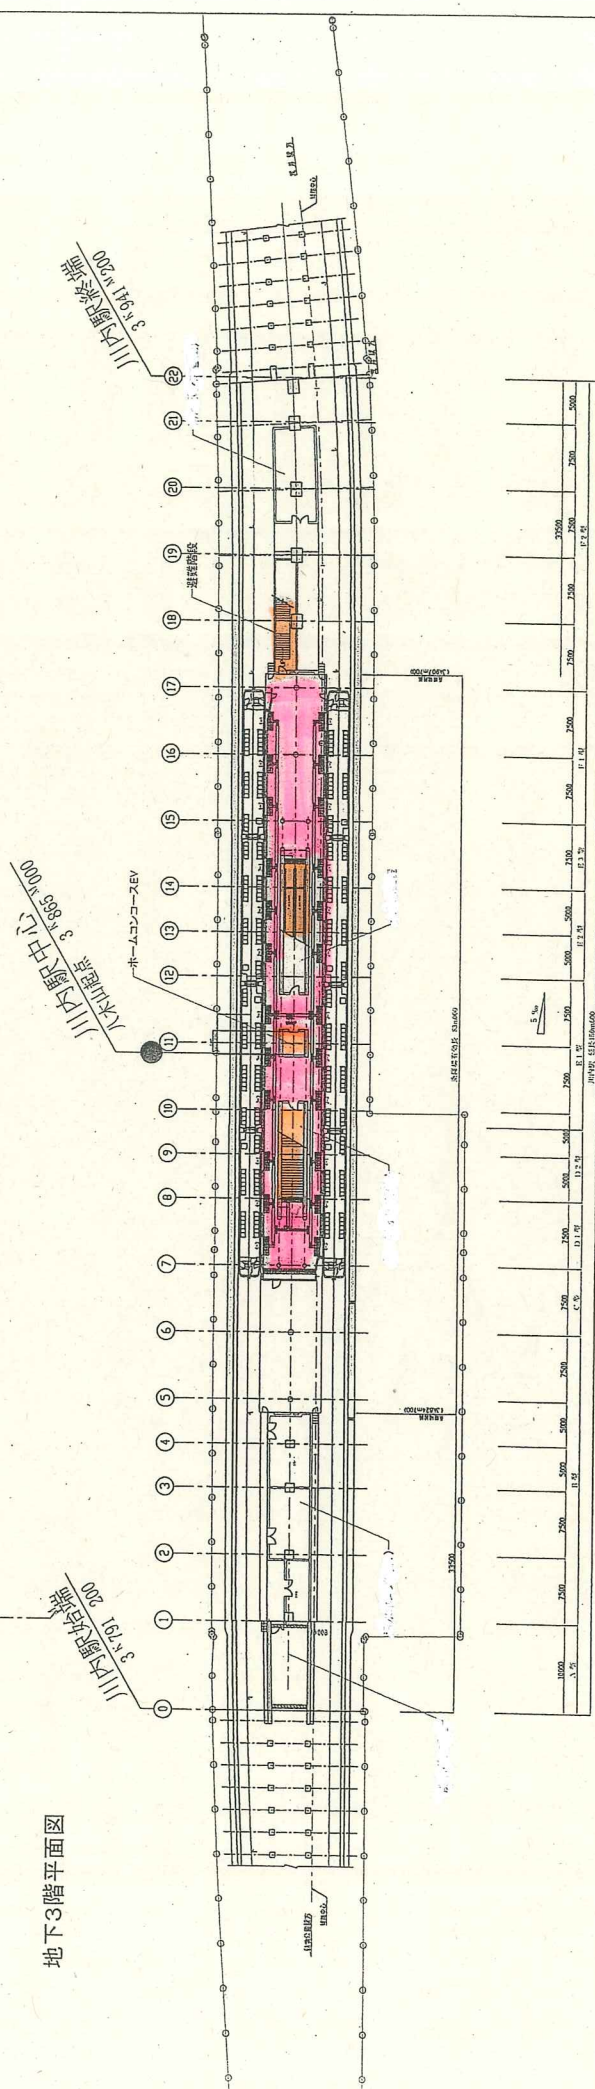




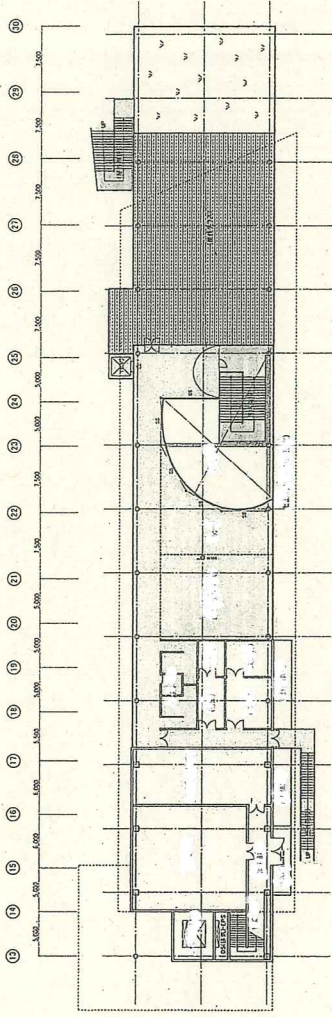

2階平面図

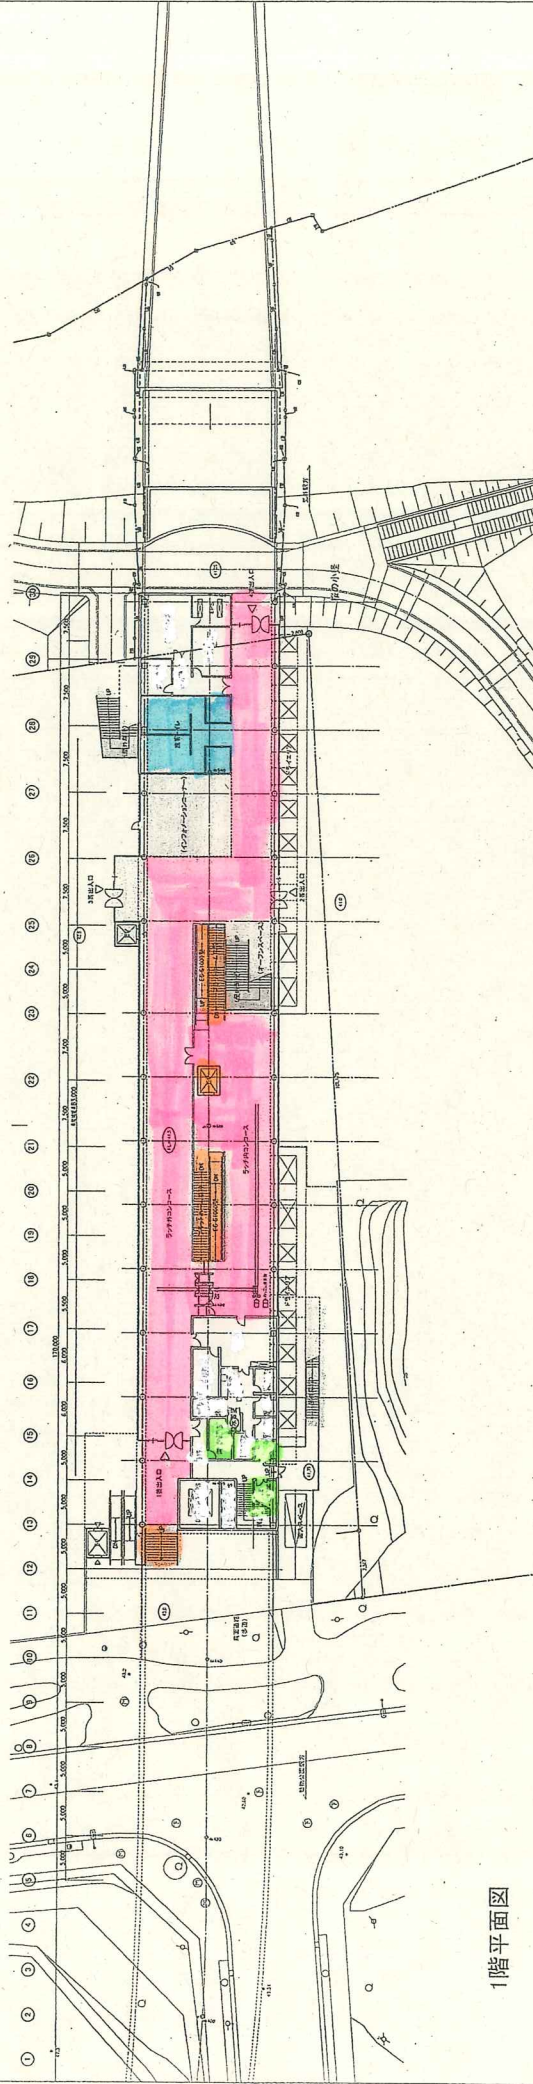

1階平面図

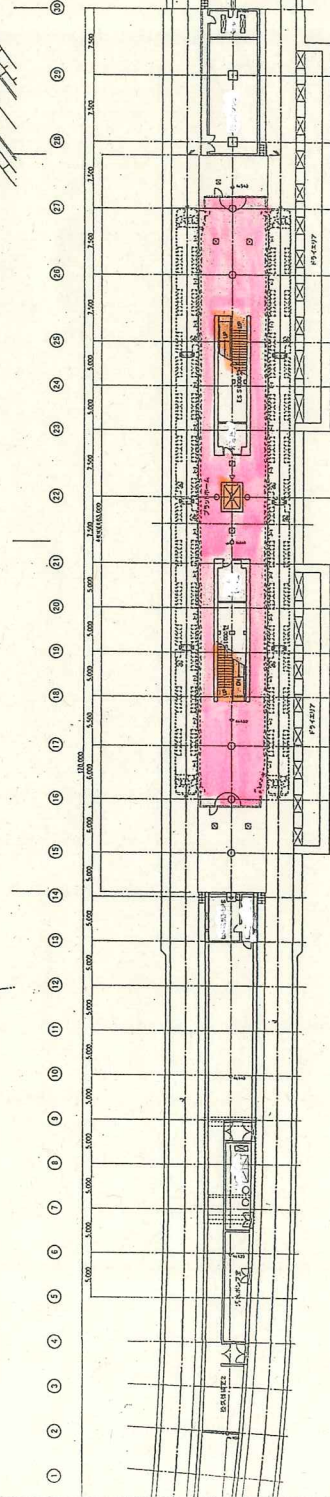

B1階平面図

特記事項

国際センター駅

清掃区分


ホーム・コンコース等

旅客用階段等


旅客便所




風洞階平面圖

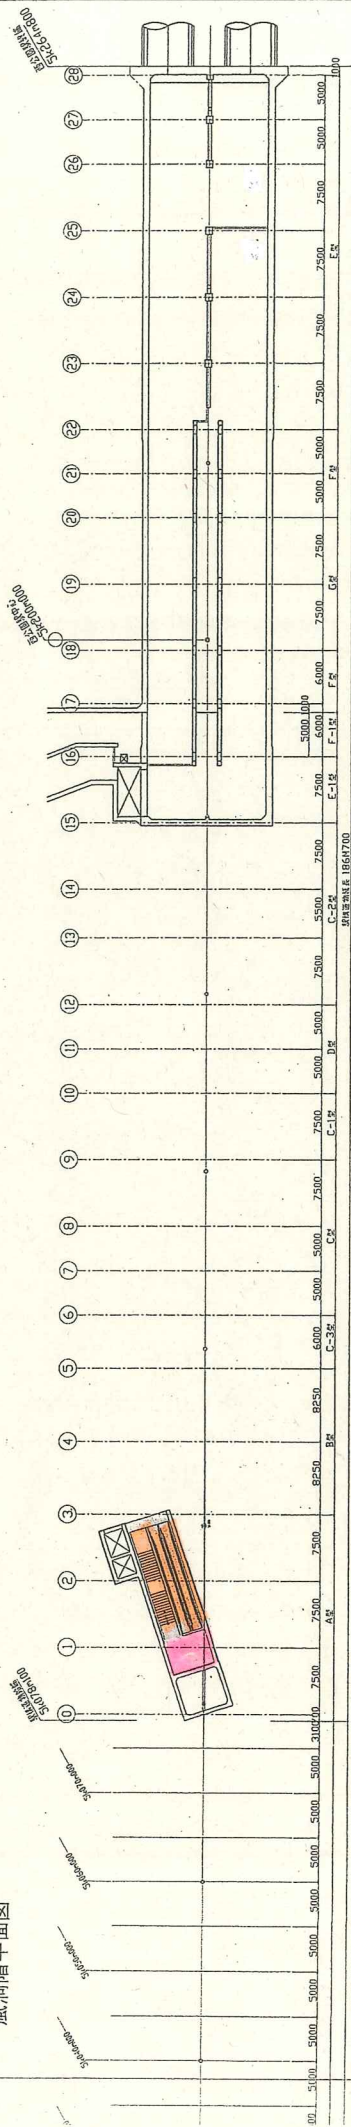

地下1階平面図

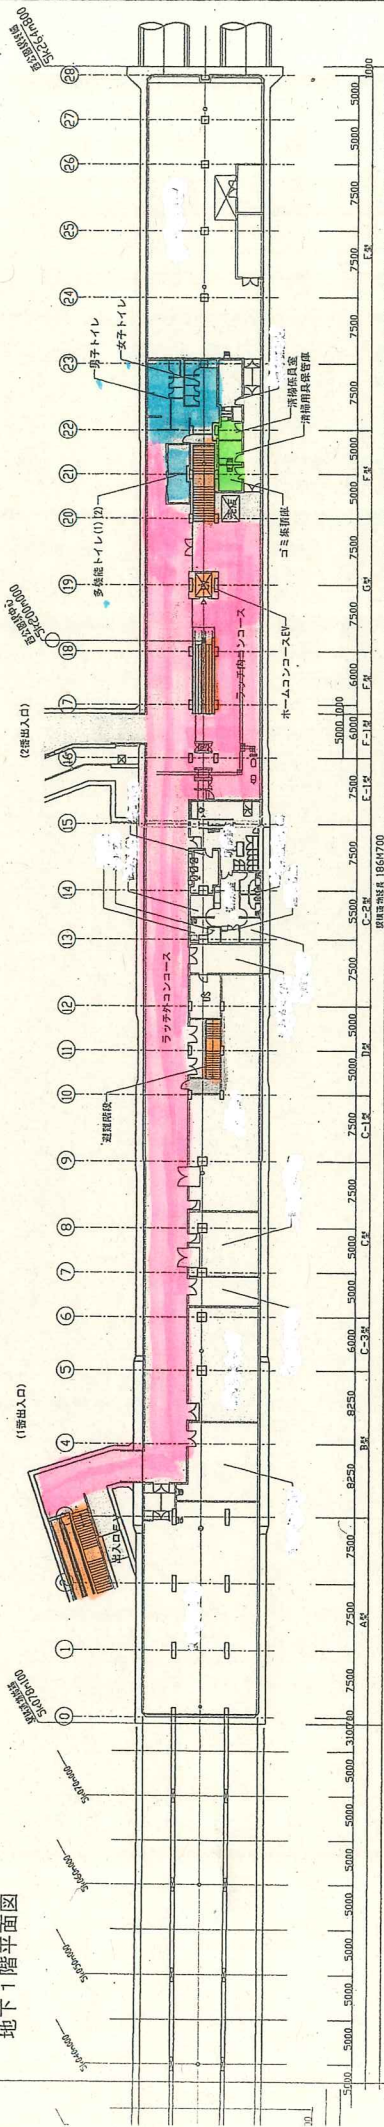

地下2階平面図

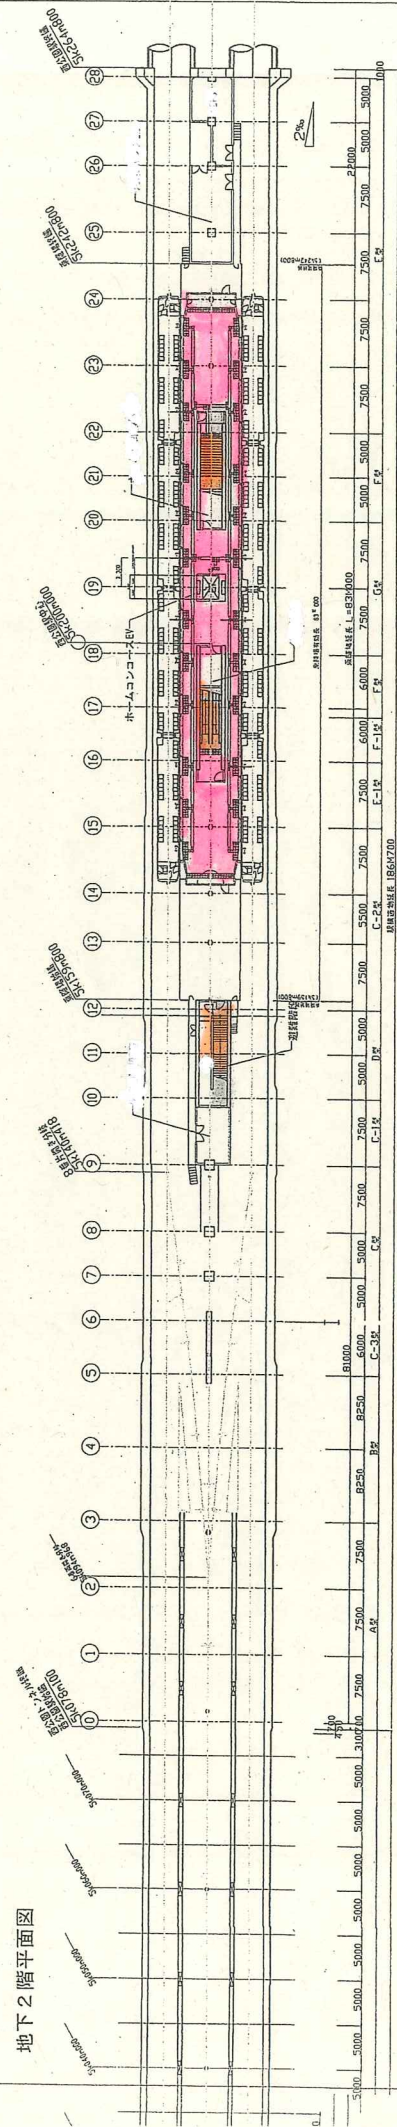

事項記述	
------	--

大町西公園駅


分区清扫

ホーム・コン・コンス等


## 旅客用階段等

旅客便所




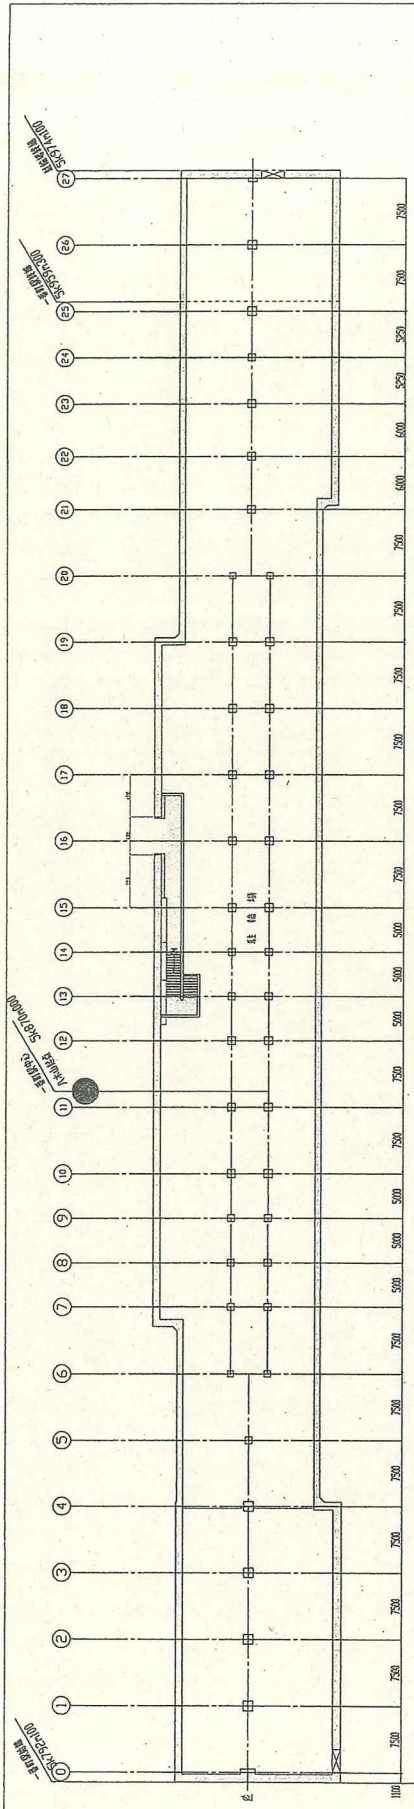

地下1階平面図

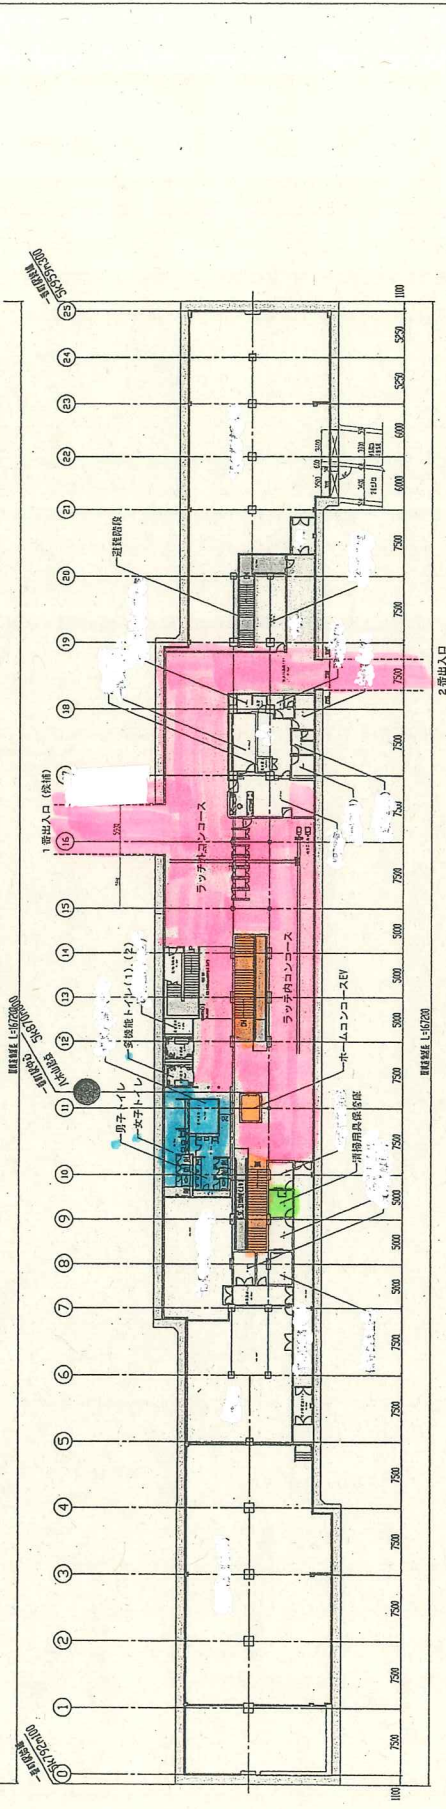

地下2階平面図

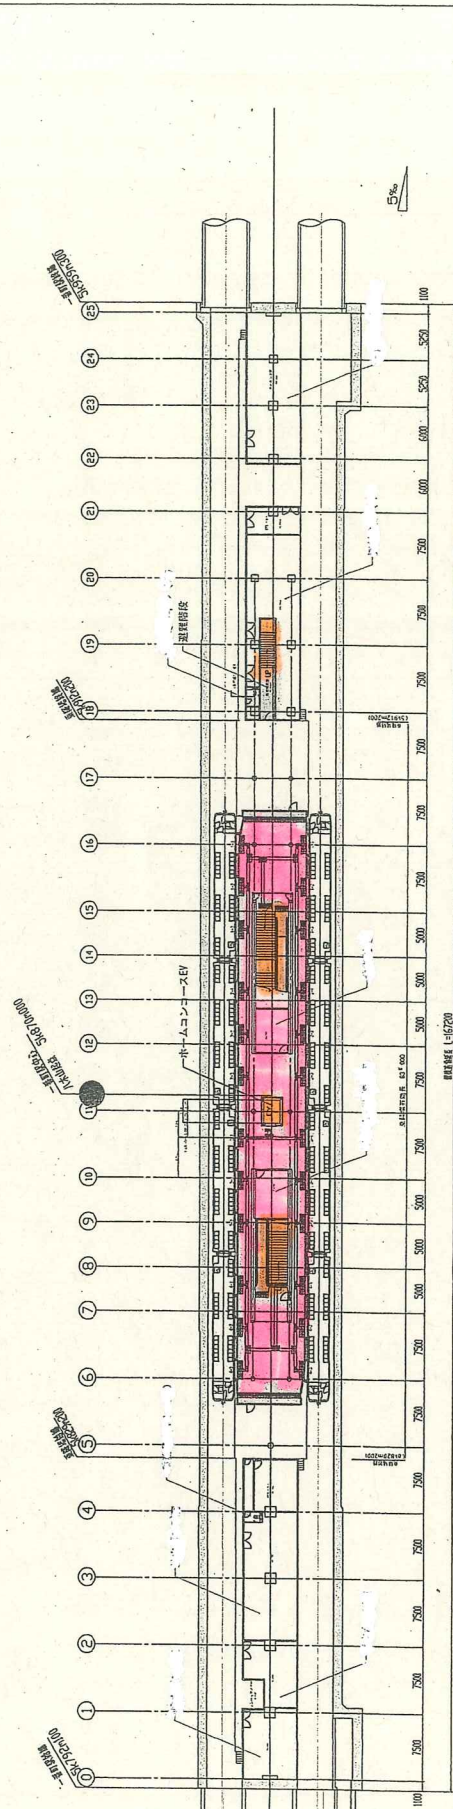

地下3階平面図

旅客便所

旅客用階段等

ホーム・コンコース等

清掃区分

青葉通一番町駅

132000

132000

132000



132000

132000







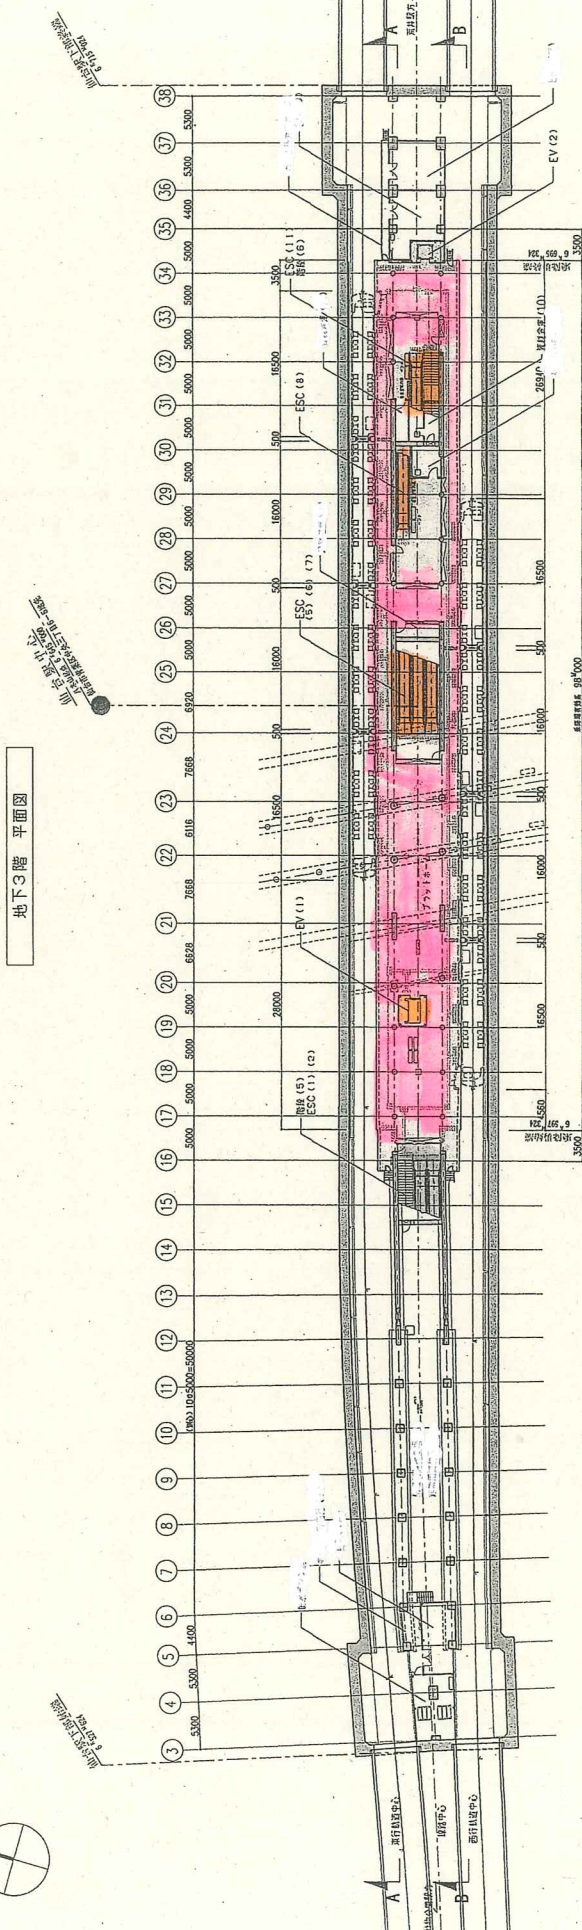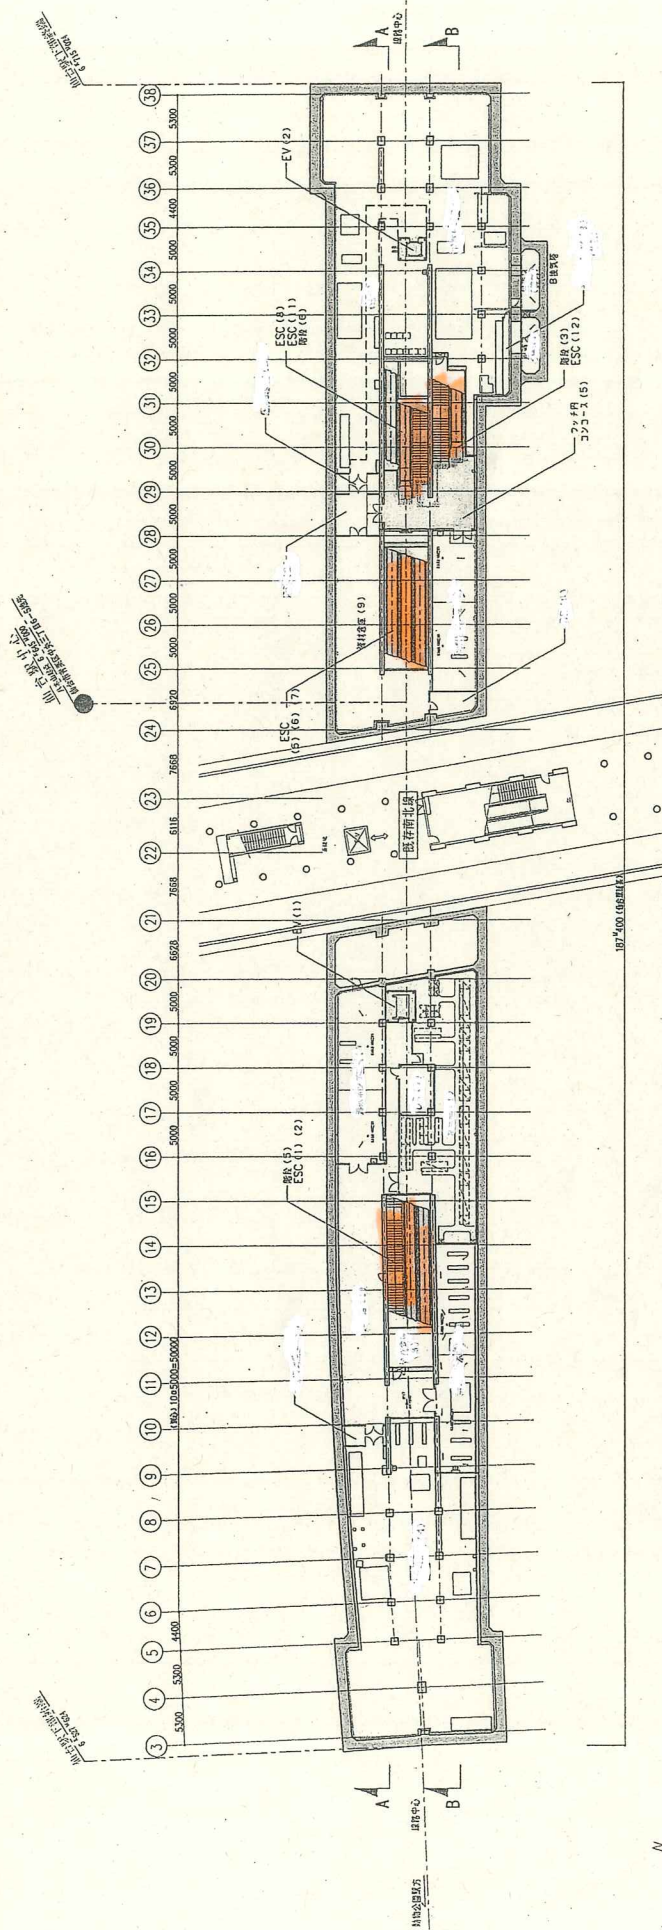

特記事項

仙台駅(2/2) 清掃区分

ホーム・コンコース等

### 旅客用階段等



旅客便所

旅客用階段等

ホーム・コンコース等


宮城野通駅(1/2) 清掃区分

特記事項


地下1階平面図

地下2階平面図

地下1階平面図

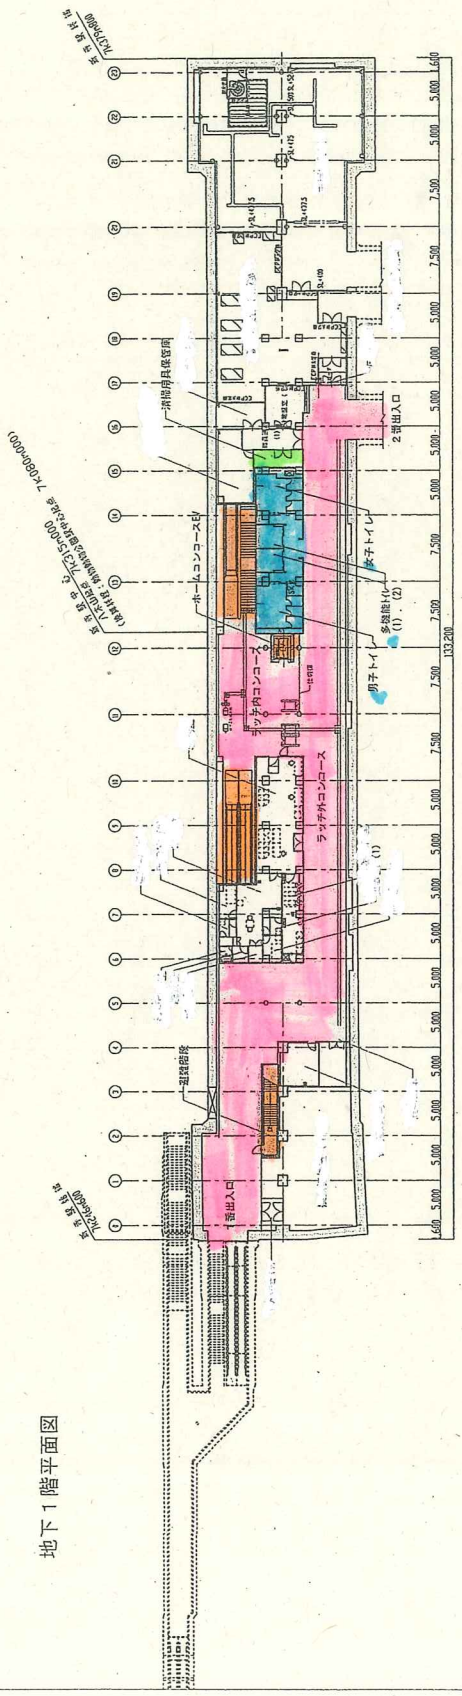


地下2階平面図

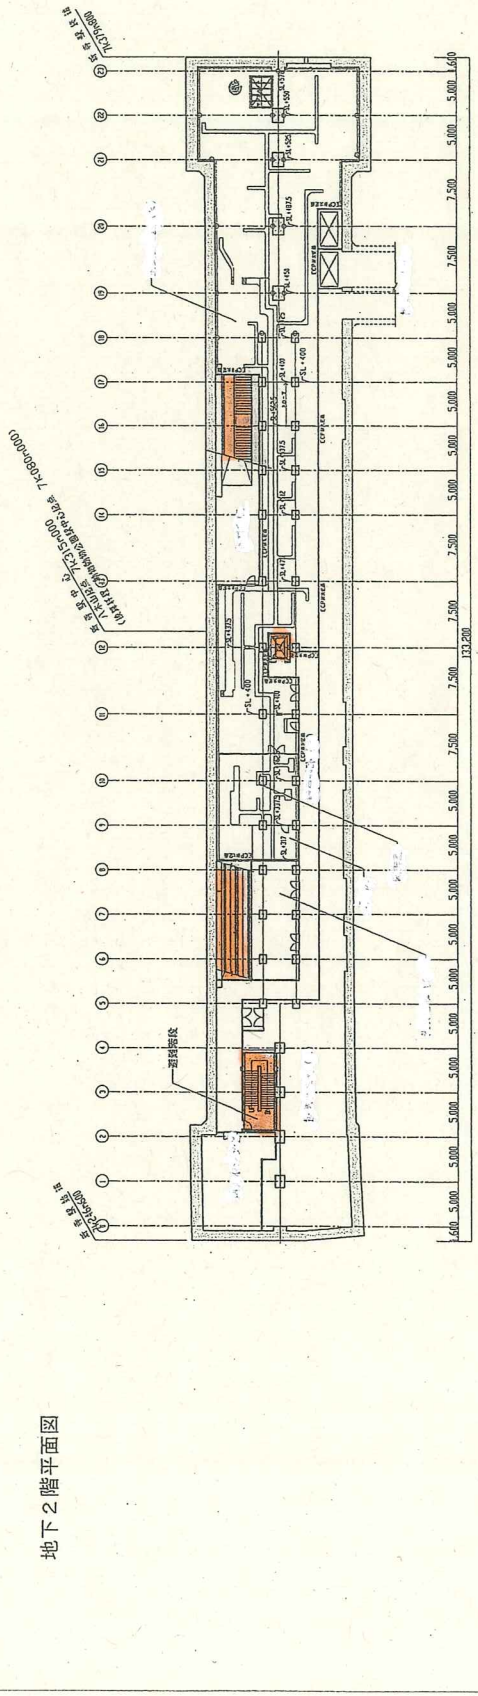




地下3階平面図

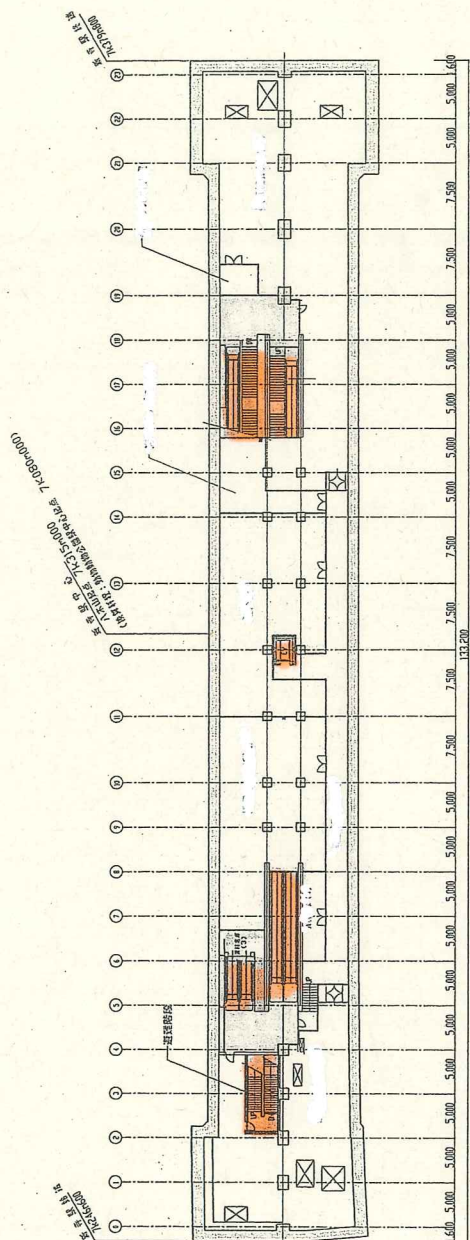

5 %




地下4階平面図

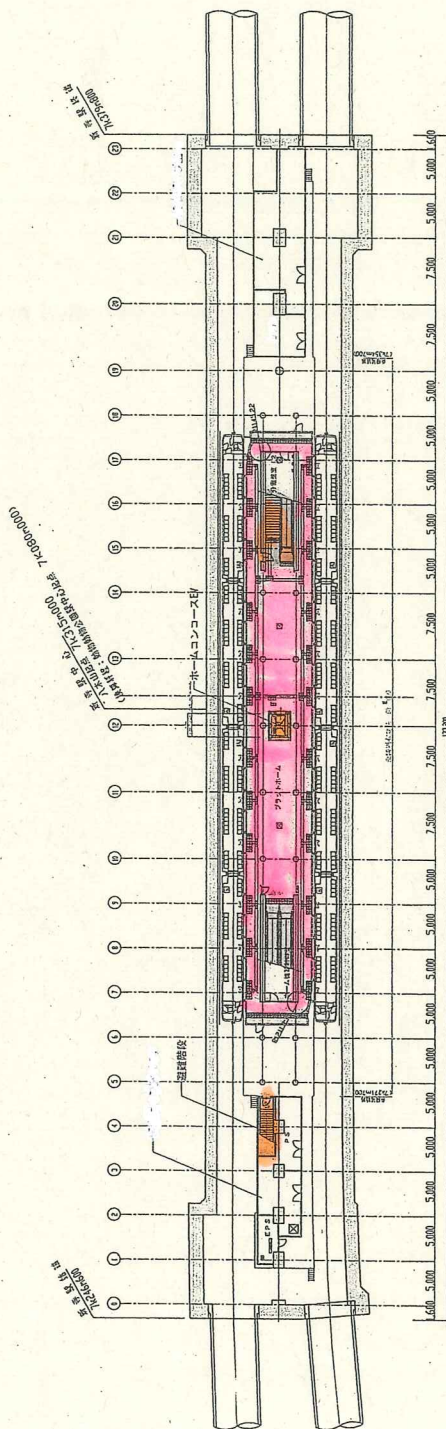

宮城野通駅(2/2) 清掃区分

ホーム・コンコース等  
旅客用階段等



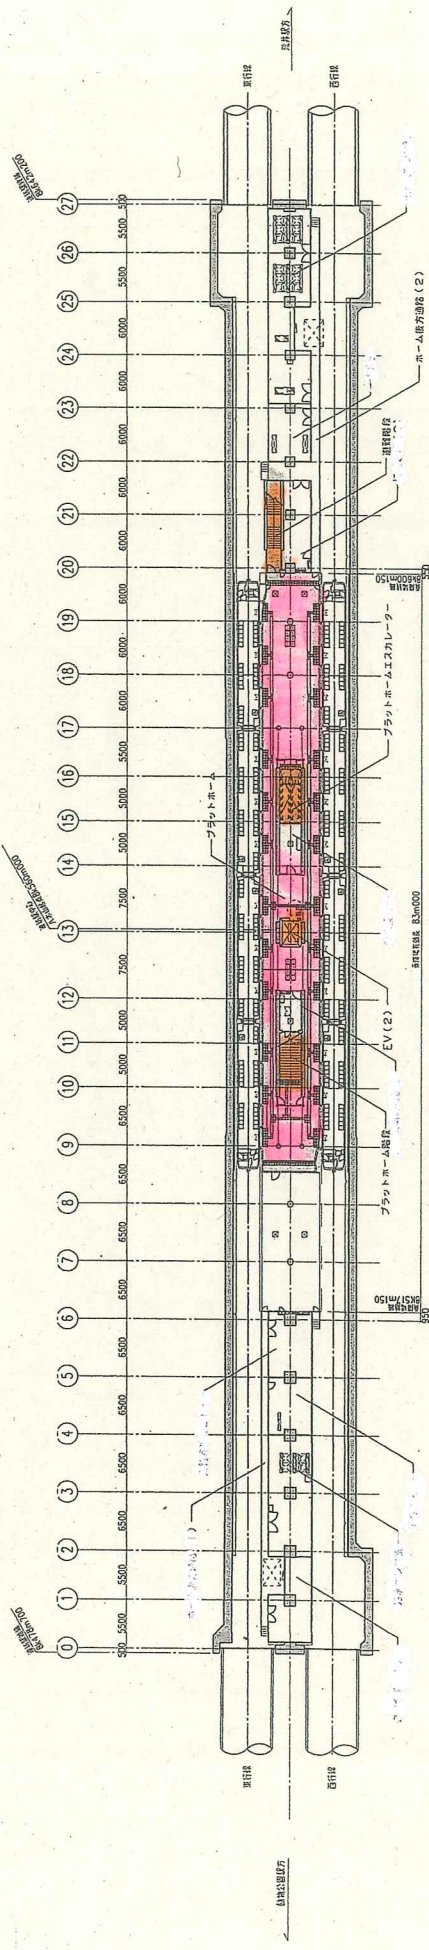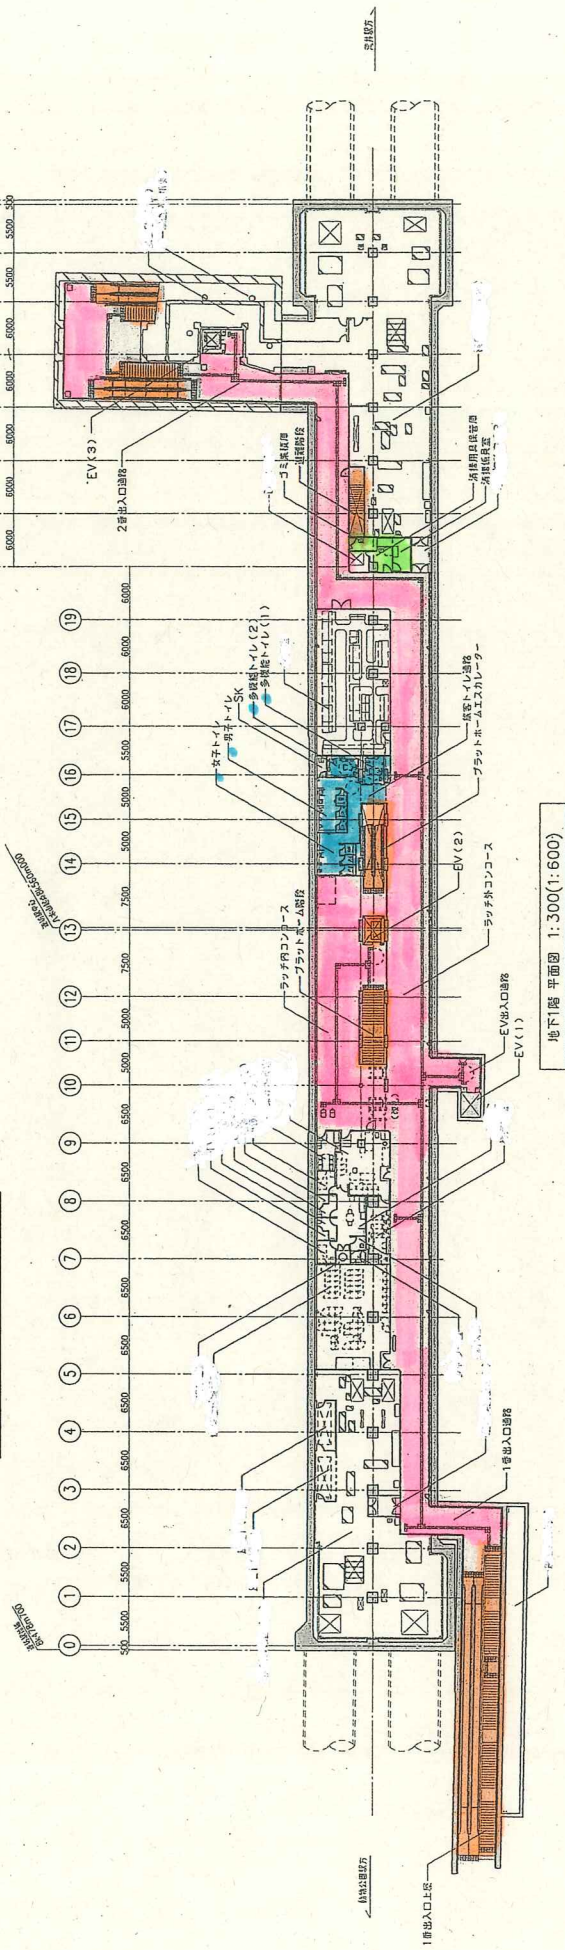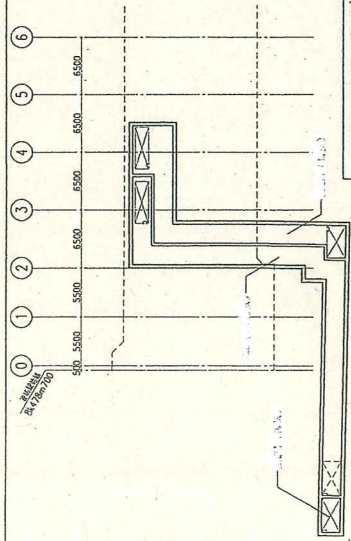

連坊駅



清掃区分

ホーム・コンコース等

旅客用階段等

旅客便所



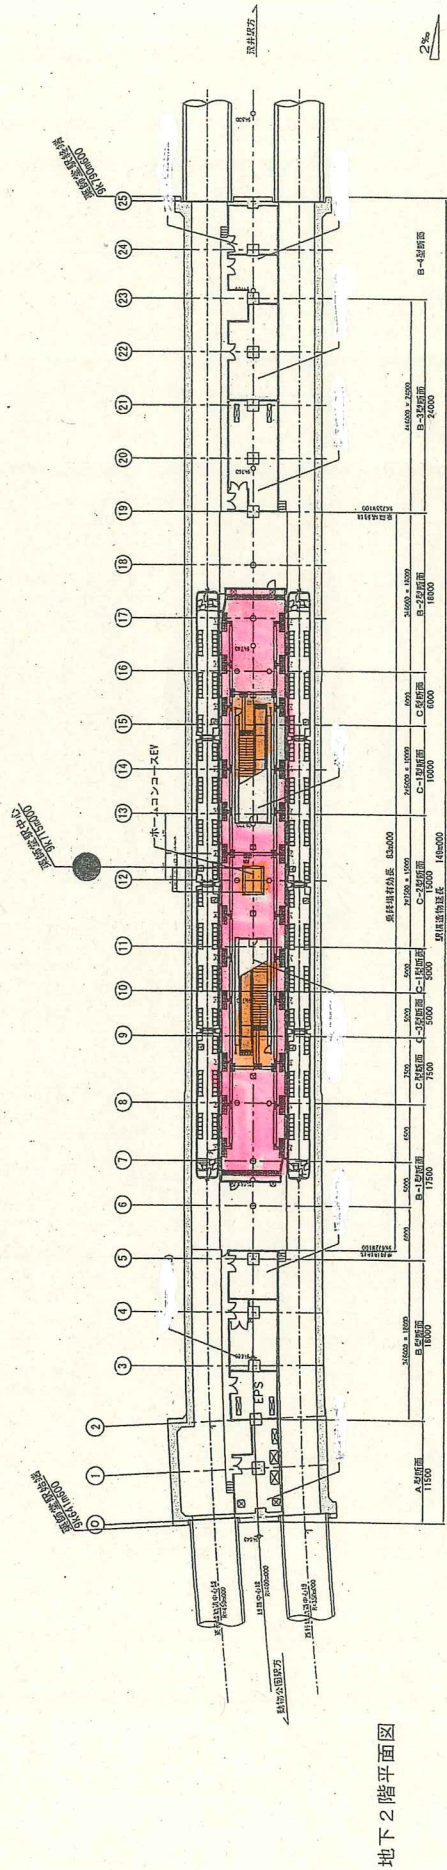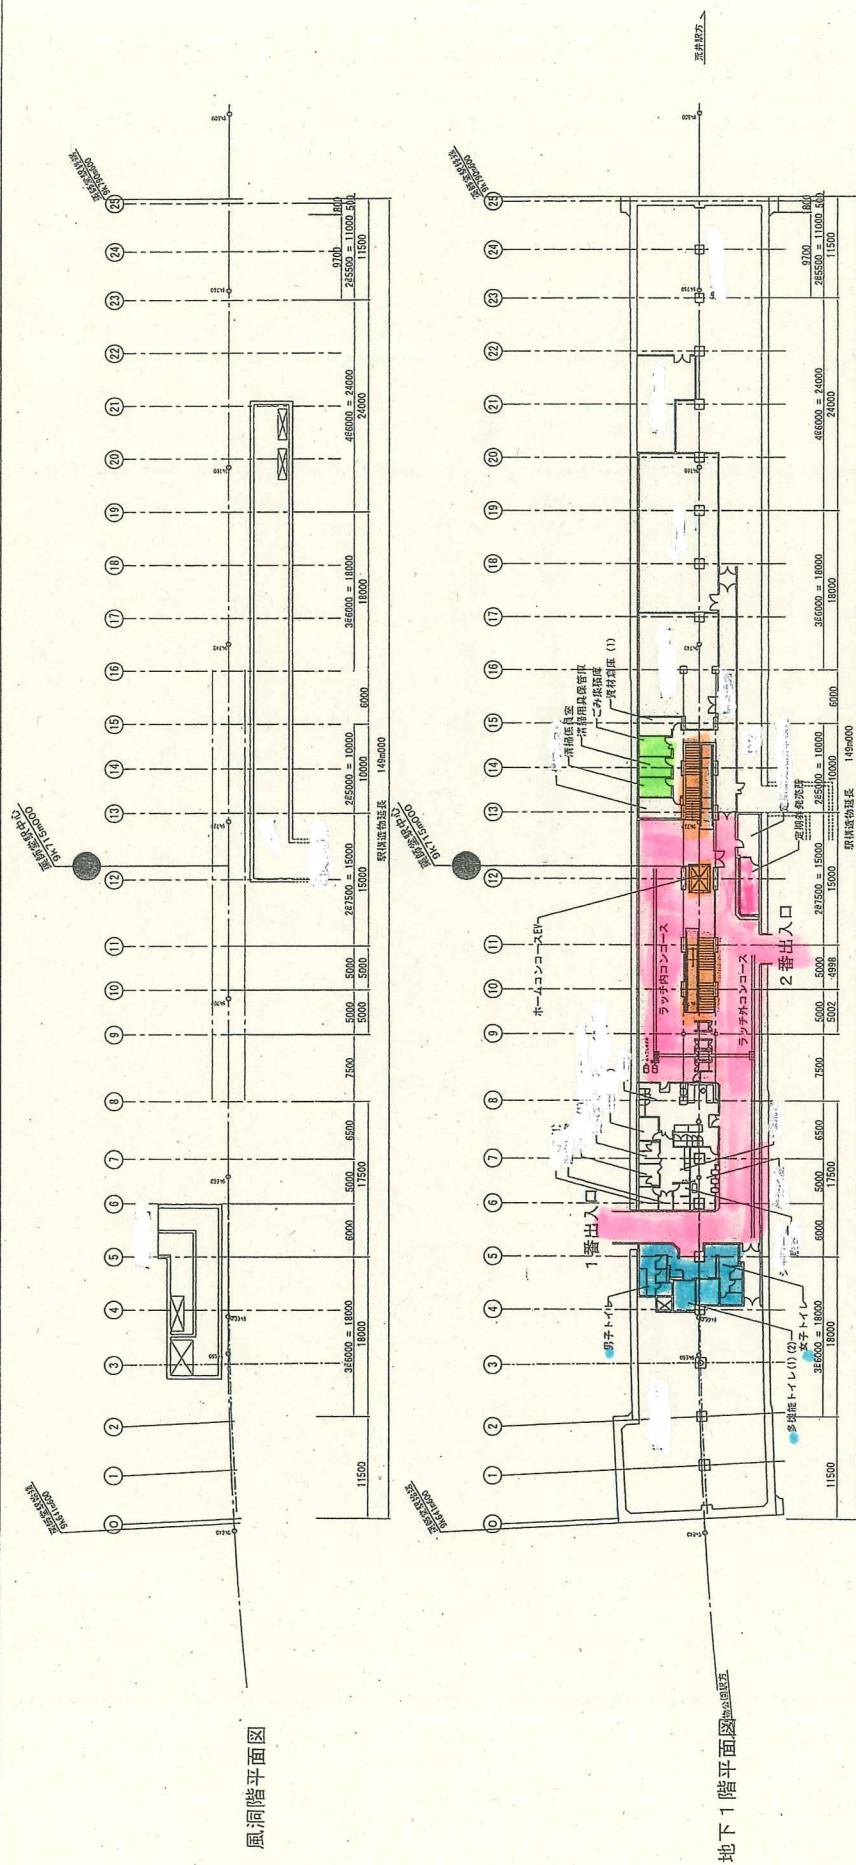

待記事項

藥師堂


### · 分区掃清 ·

ホーム・コンコース等


旅客用階段等

旅客便所




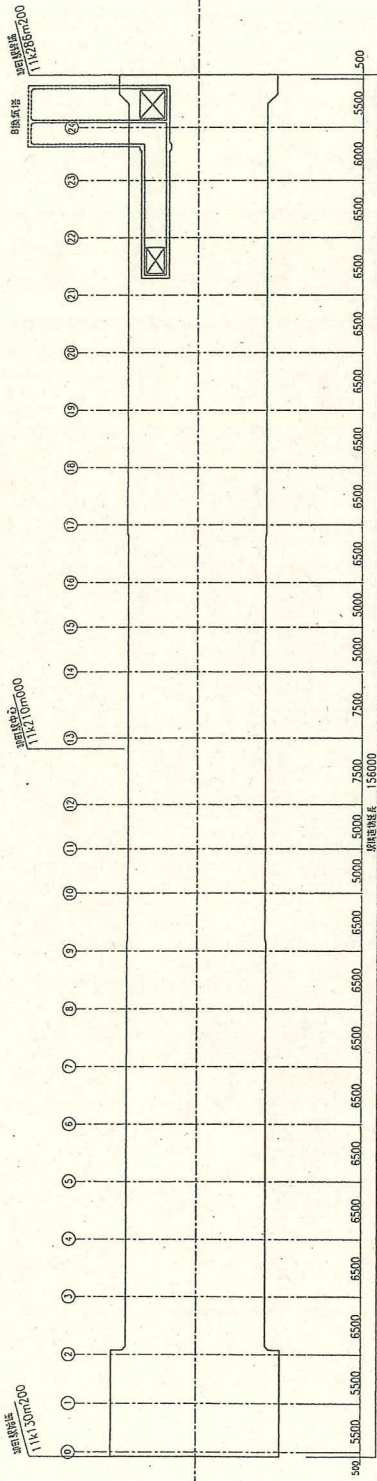

風洞階平面図

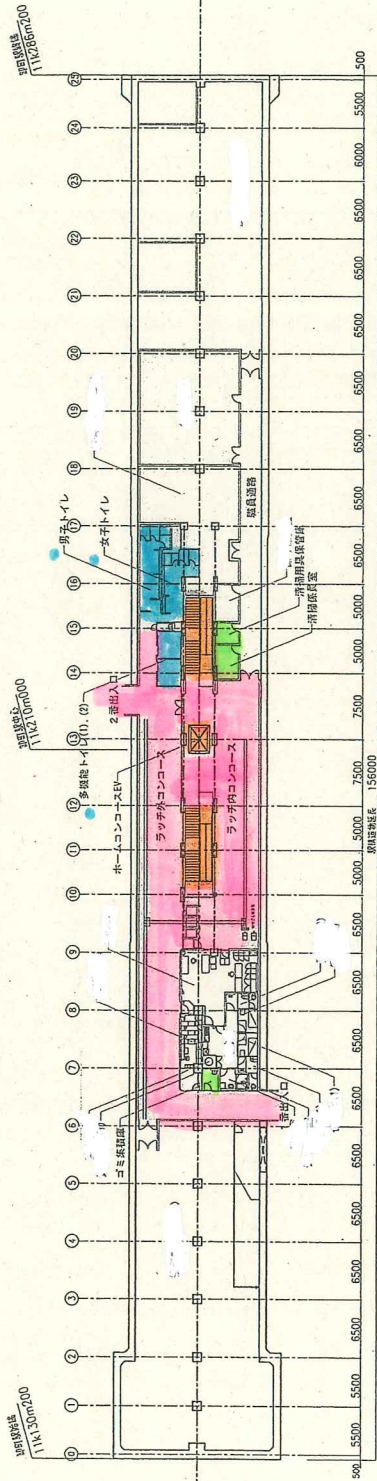

地下1階平面図

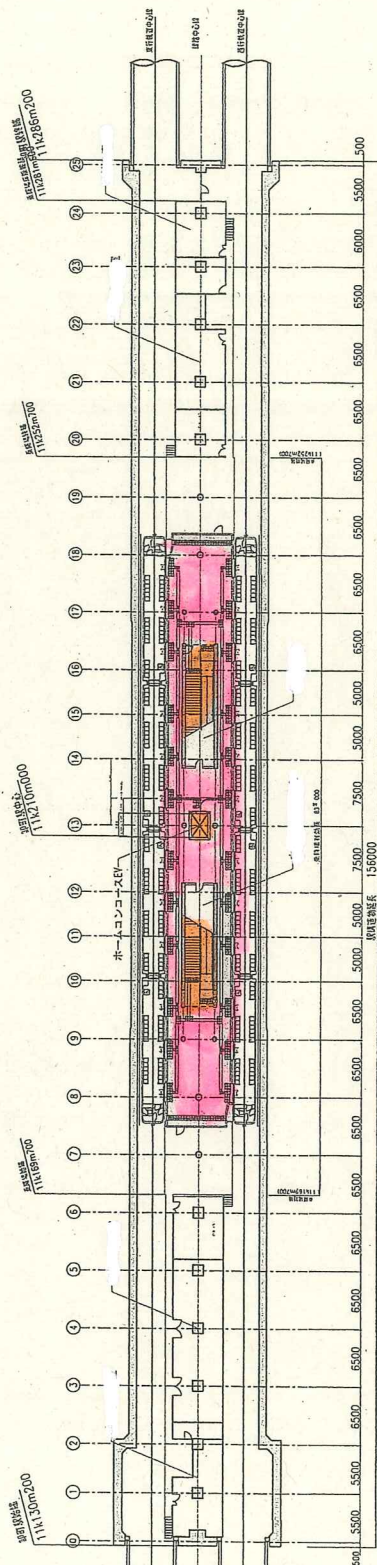

地下2階平面図

卸町駅

清掃区分


ホーム・コンコース等

旅客用階段等


旅客便所




地下1階平面図

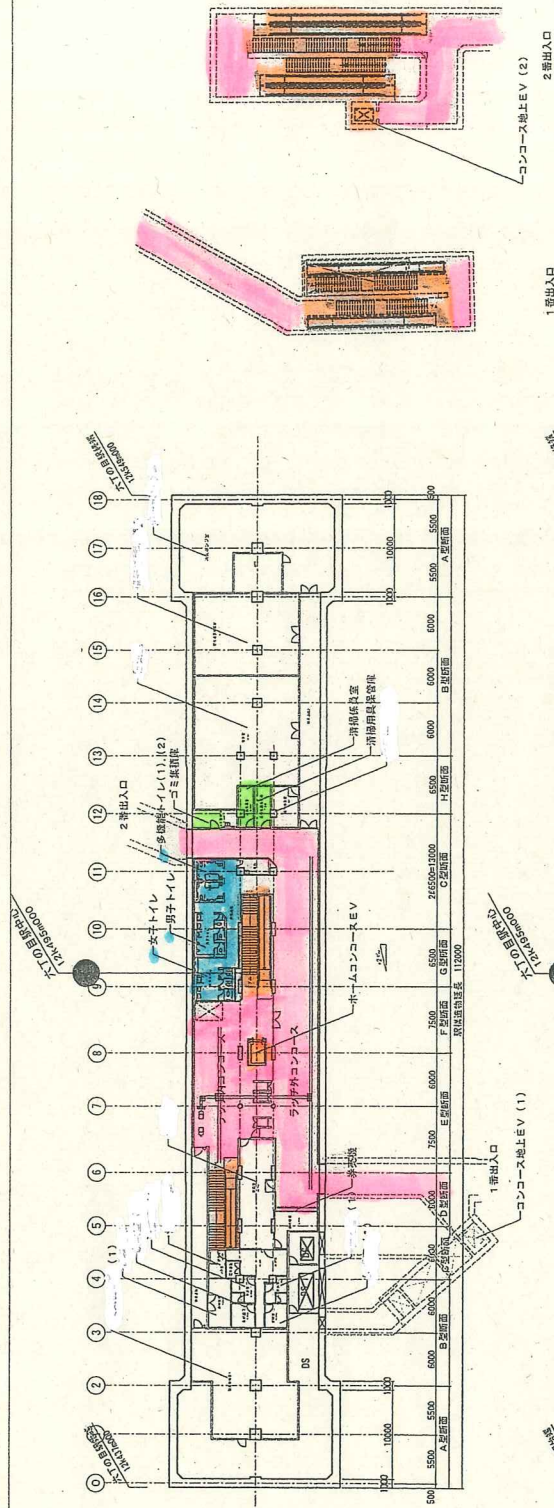


地下2階平面図

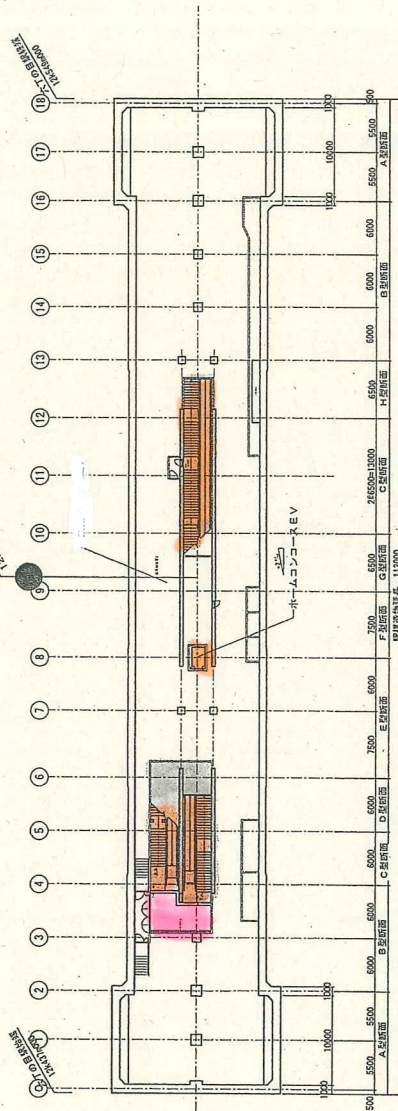


地下3階平面図

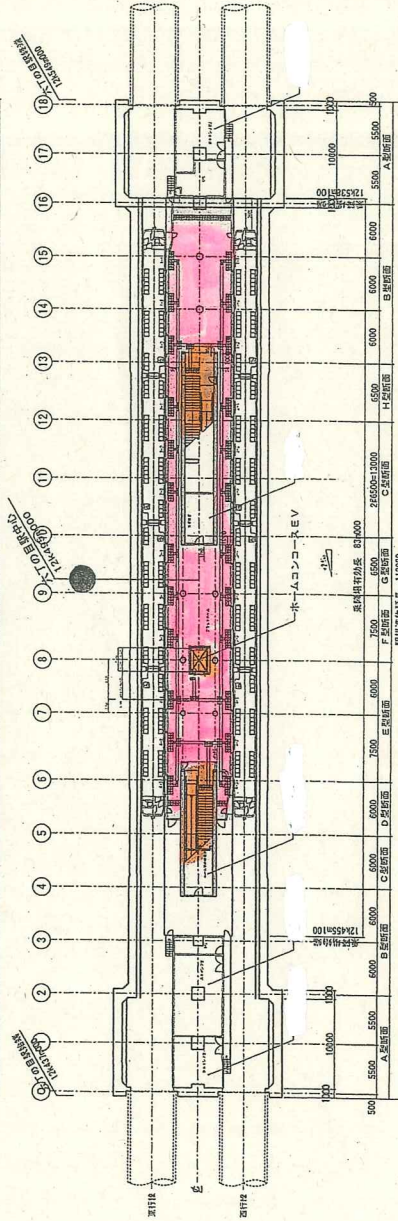




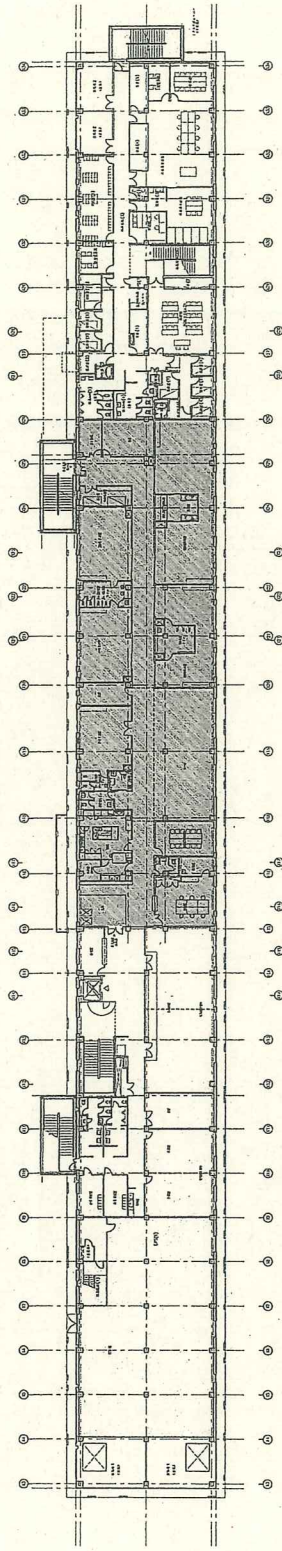

地上2階平面図

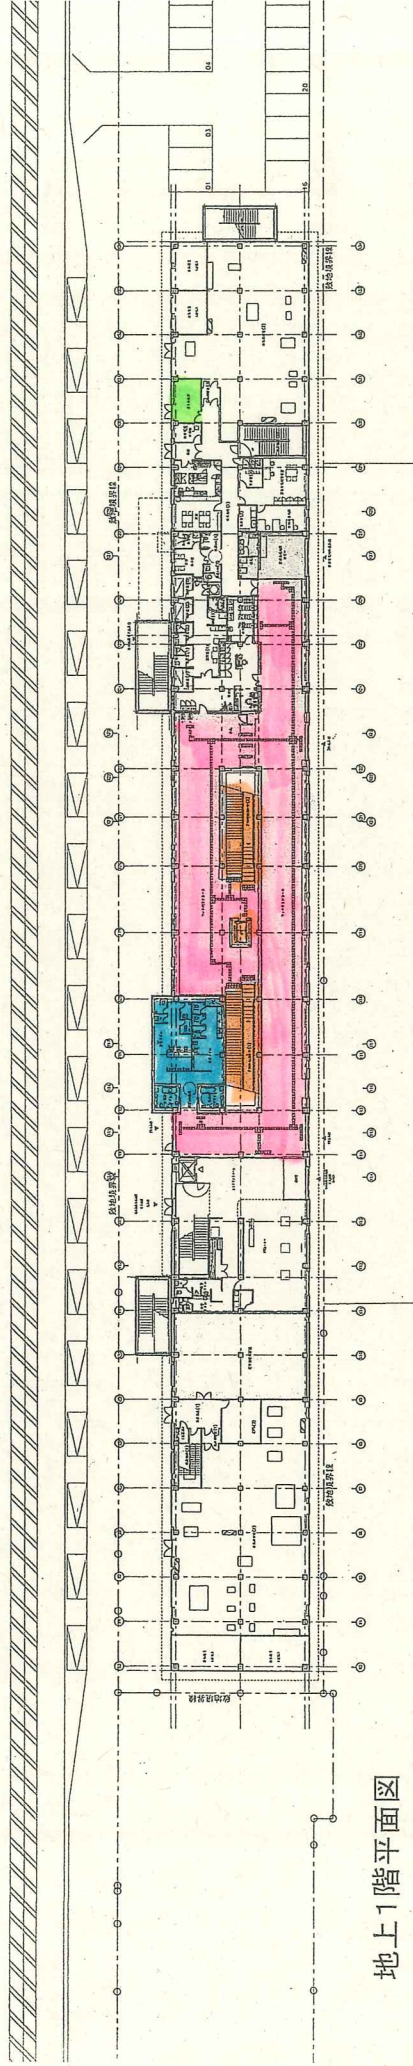

地上1階平面図

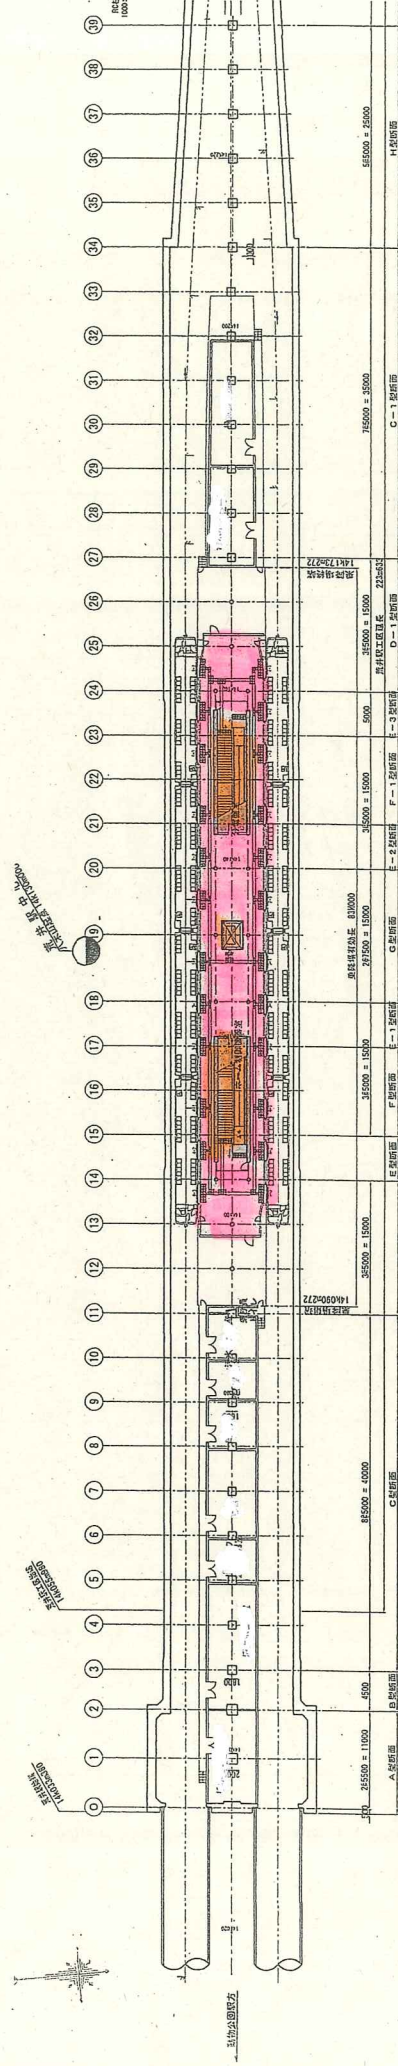

地下1階平面図