


八乙女駅のトイレを改修します

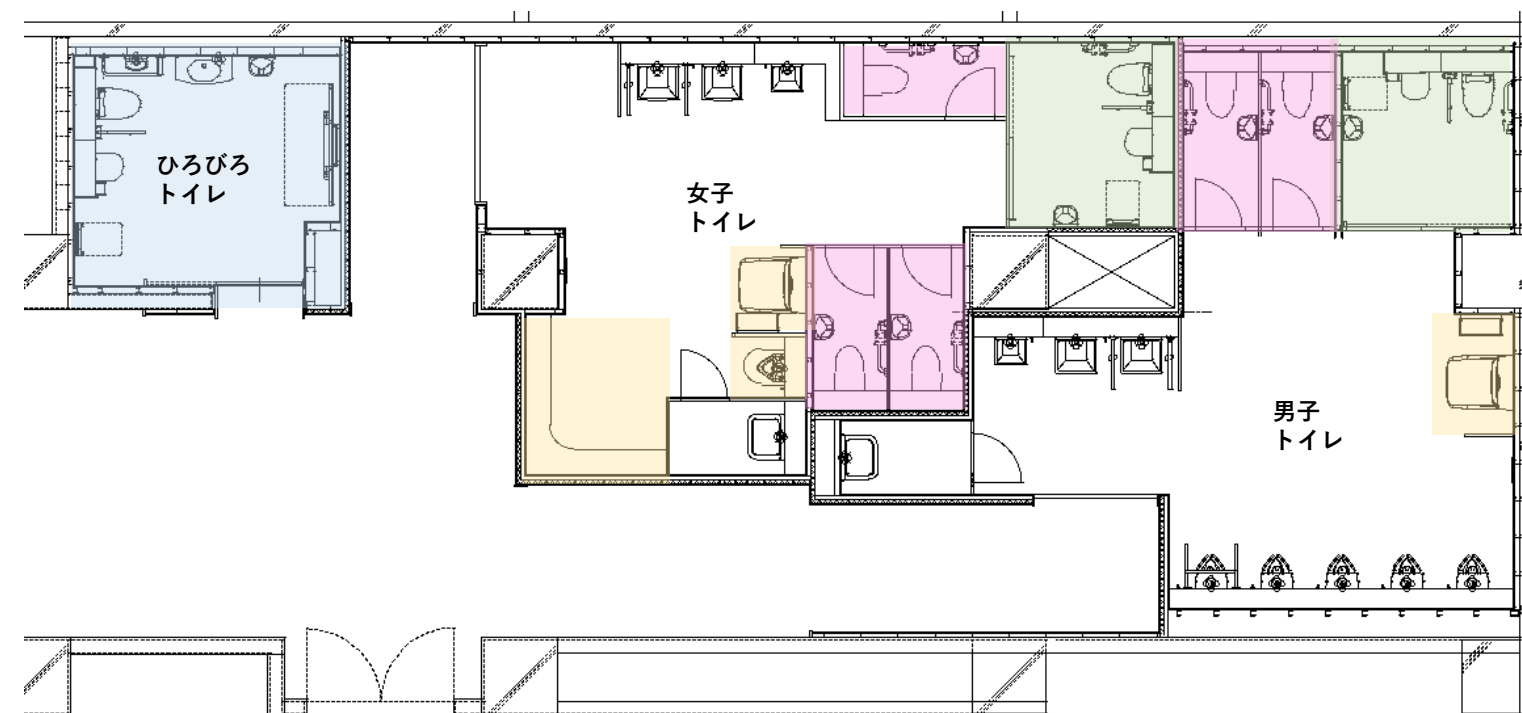

男女ブース内
大便器洋式化

ひろびろトイレの最新化

ひろびろトイレの分散化

幼児用小便器
パウダースペース の設置
おむつ替えシート

改修前



改修後



〔整備内容〕
・洗浄便座 ・手すり
・ベビーチェア・便座クリーナー 他

改修前



改修後



〔整備内容〕
・非常用通報装置 ・手すり
・大型ベッド ・ベビーチェア
・オストメイト対応汚物流し
・便座クリーナー 他



ひろびろトイレの利用集中を分散するため、車いすの方・オストメイトの方
もご利用いただける便房を男女トイレ
内に各1ヶ所設置します。

〔整備内容〕
・オストメイト
・ベビーチェア 他



幼児用小便器



おむつ替えシート



パウダーコーナー

※写真は改修するイメージです。

仙台市交通局